






8620

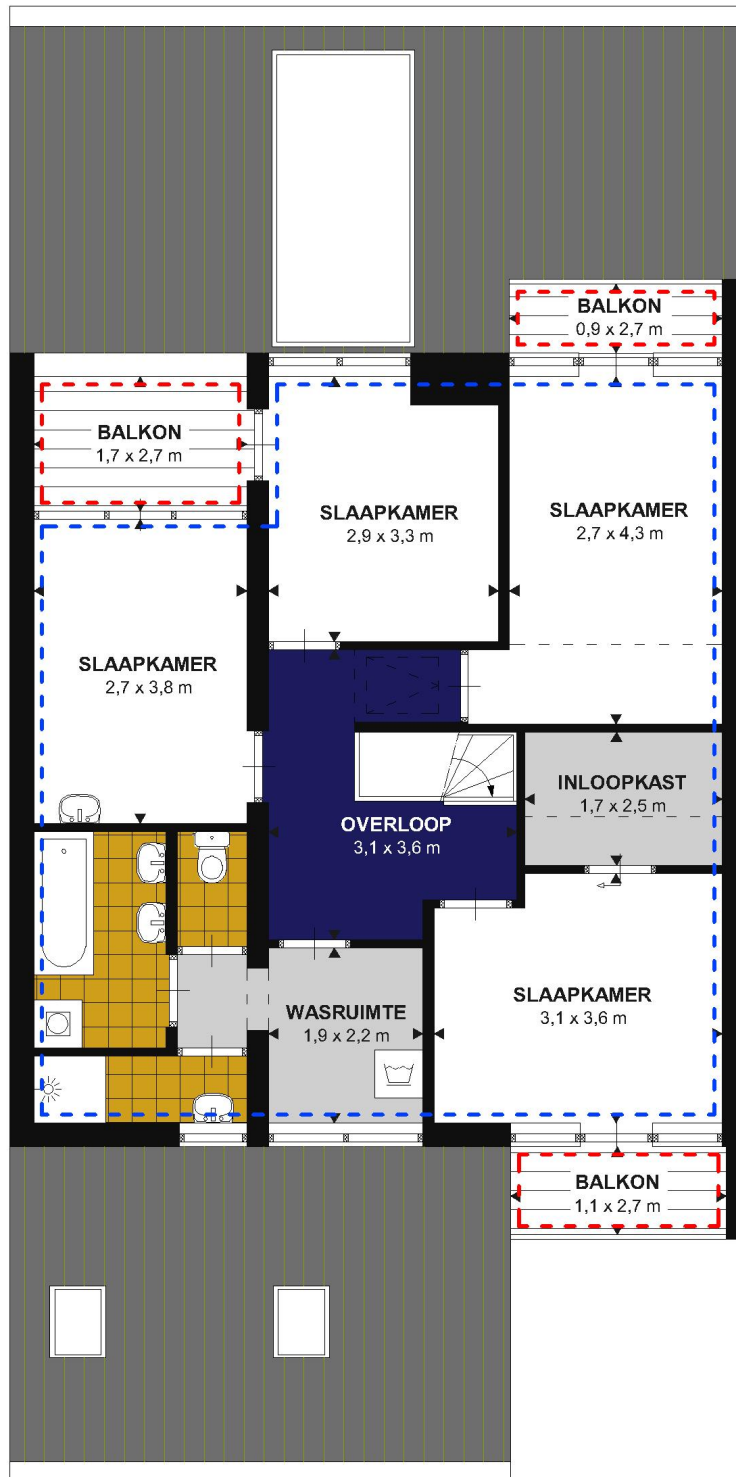

DEN HOLLANDER
 VASTGOED WONEN

1e Verdieping, Zonnebos 29, Vught

Tekening type A (NTA 2581:2011:NL), : gebouw op locatie gecontroleerd
 Aan de plattegronden kunnen geen rechten worden ontleend. © www.zibber.nl

	Gebruiksoppervlakte wonen	194,3 m ²
	Overige inpandige ruimte	25,4 m ²
	Gebouw gebonden buitenruimte	9,8 m ²
	Externe bergruimte	0,0 m ²
	Branchebrede meetinstructie	229,5 m ²
Inhoud: ca.		800 m ³