


22.5m

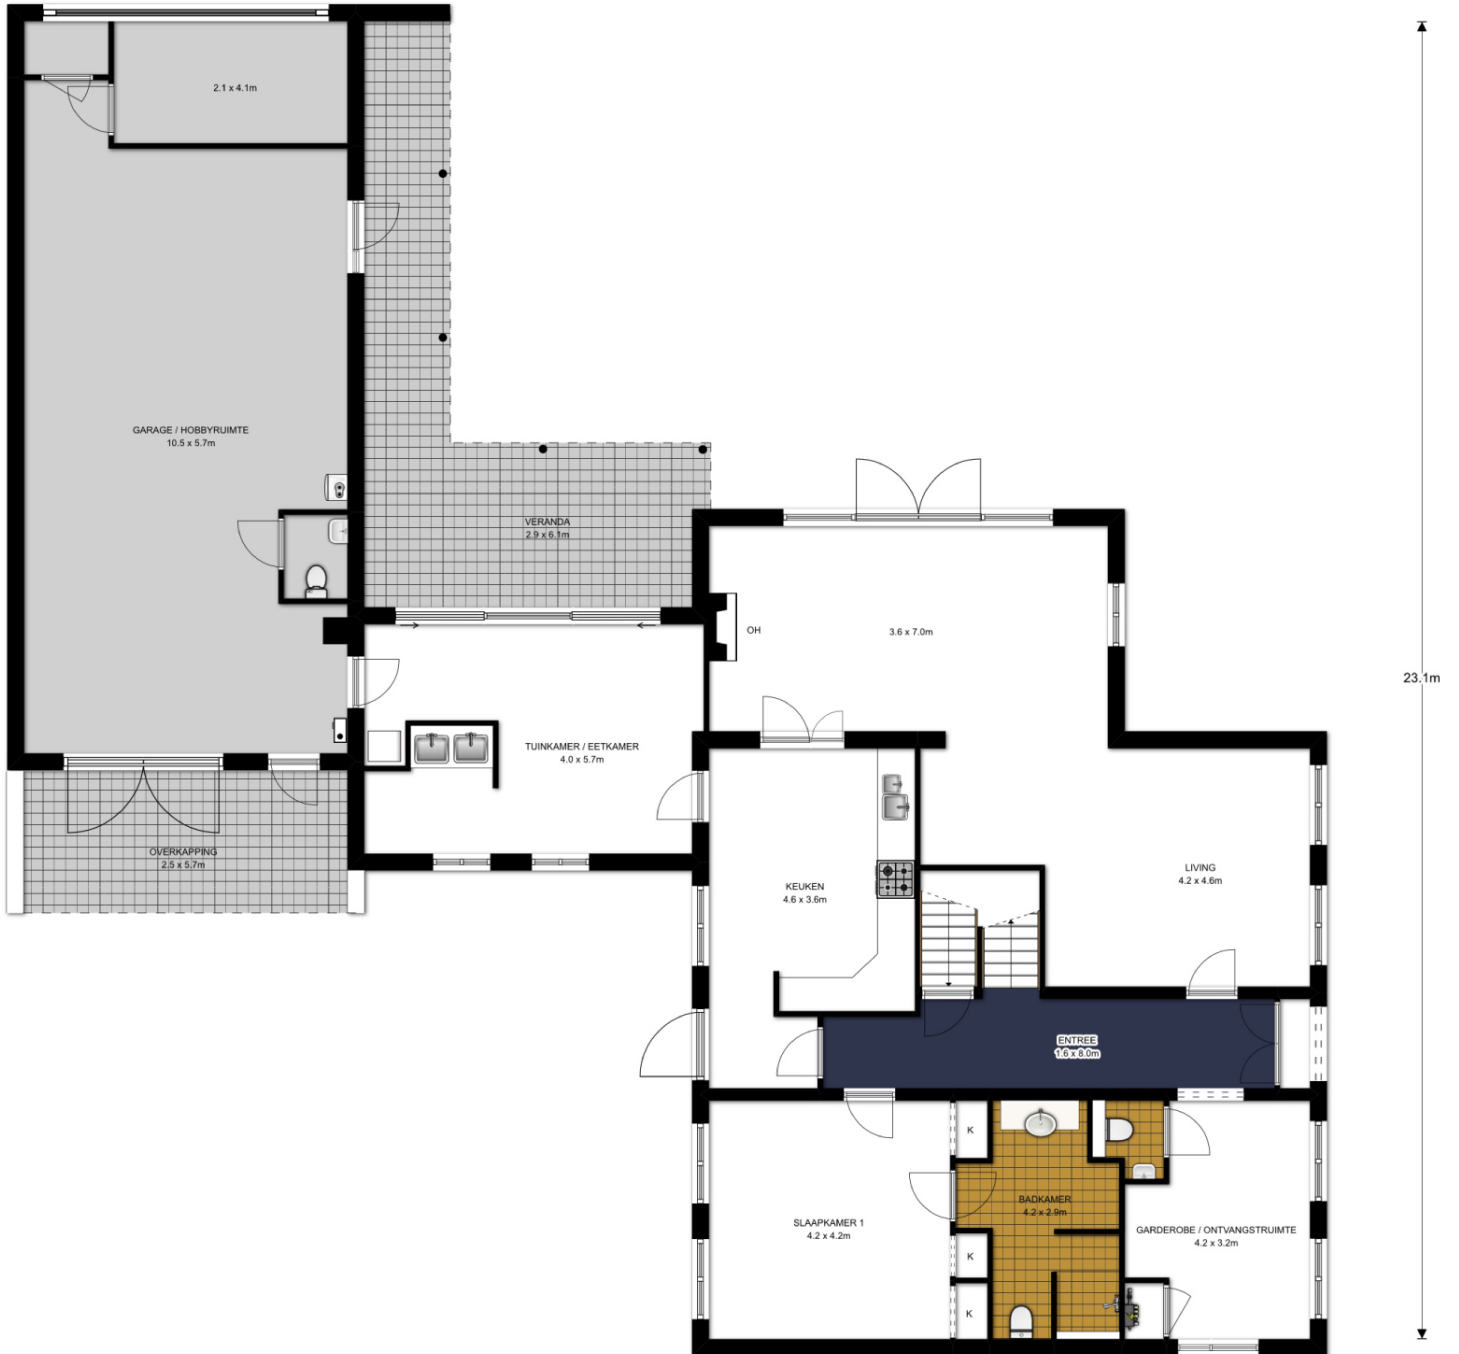

DEN HOLLANDER


VASTGOED WONEN

Begane grond, Haarsteegsestraat 6 te Haarsteeg

De plattegronden zijn geproduceerd voor promotionele doeleinden.

Aan de plattegronden kunnen geen rechten worden ontleend. topr.nl ©

Branchebrede meetinstructie

	Gebruiksoppervlakte wonen	334 m ²
	Overige inpandige ruimte	92 m ²
	Gebouwsgebonden buitenruimte	43 m ²
	Externe bergruimte	0 m ²