


23.60 m

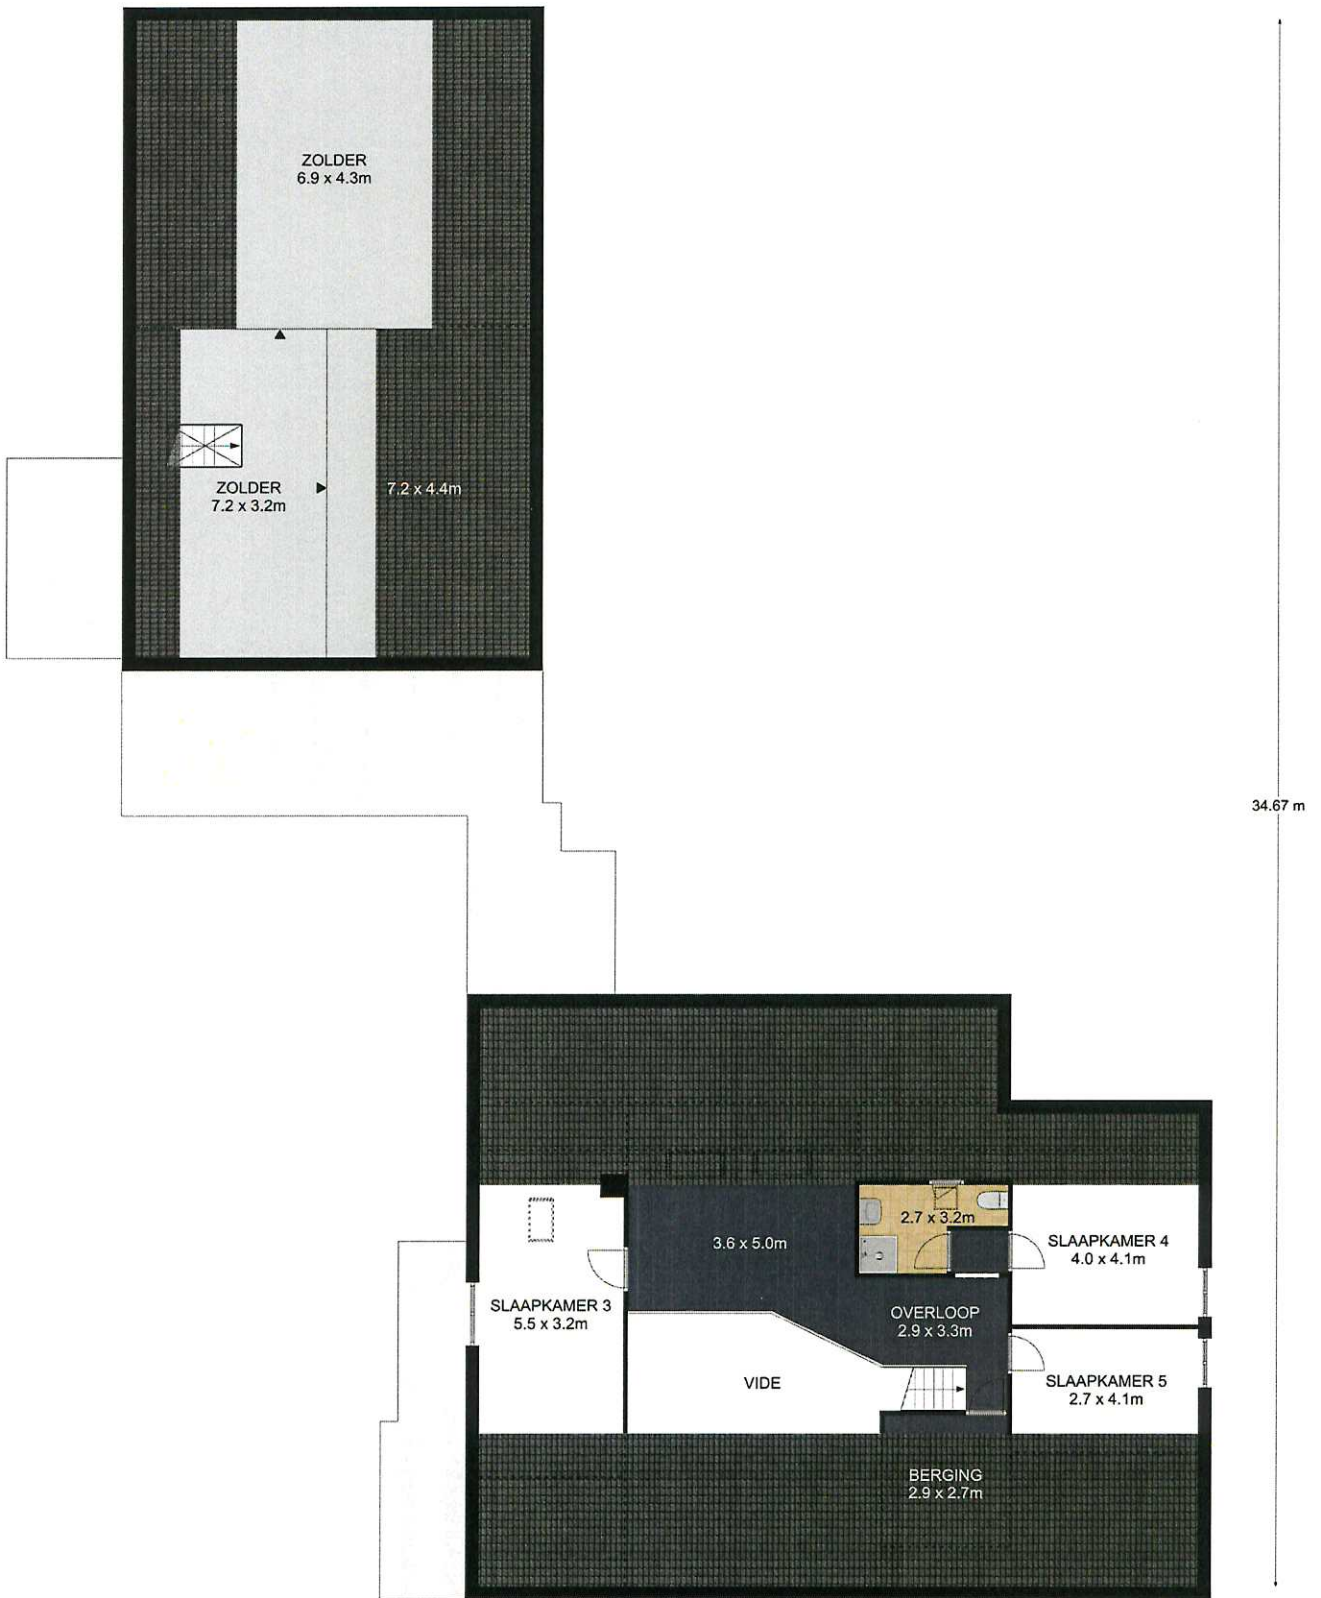

# DEN HOLLANDER

VASTGOED WONEN

1<sup>e</sup> Verdieping, Oude Baan-Oost 141 te Rosmalen  
 De plattegronden zijn geschikt voor promotionele doeleinden.  
 Er kunnen geen rechten aan ontleend worden. © Topr.nl

## Branchebrede meetinstructie

	Gebruiksoppervlakte wonen	387 m <sup>2</sup>
	Overige inpandige ruimte	106 m <sup>2</sup>
	Gebouwgebonden buitenruimte	21 m <sup>2</sup>
	Externe bergruimte	42 m <sup>2</sup>