


INKIJKPLATTEGROND

TWEDE VERDIEPING

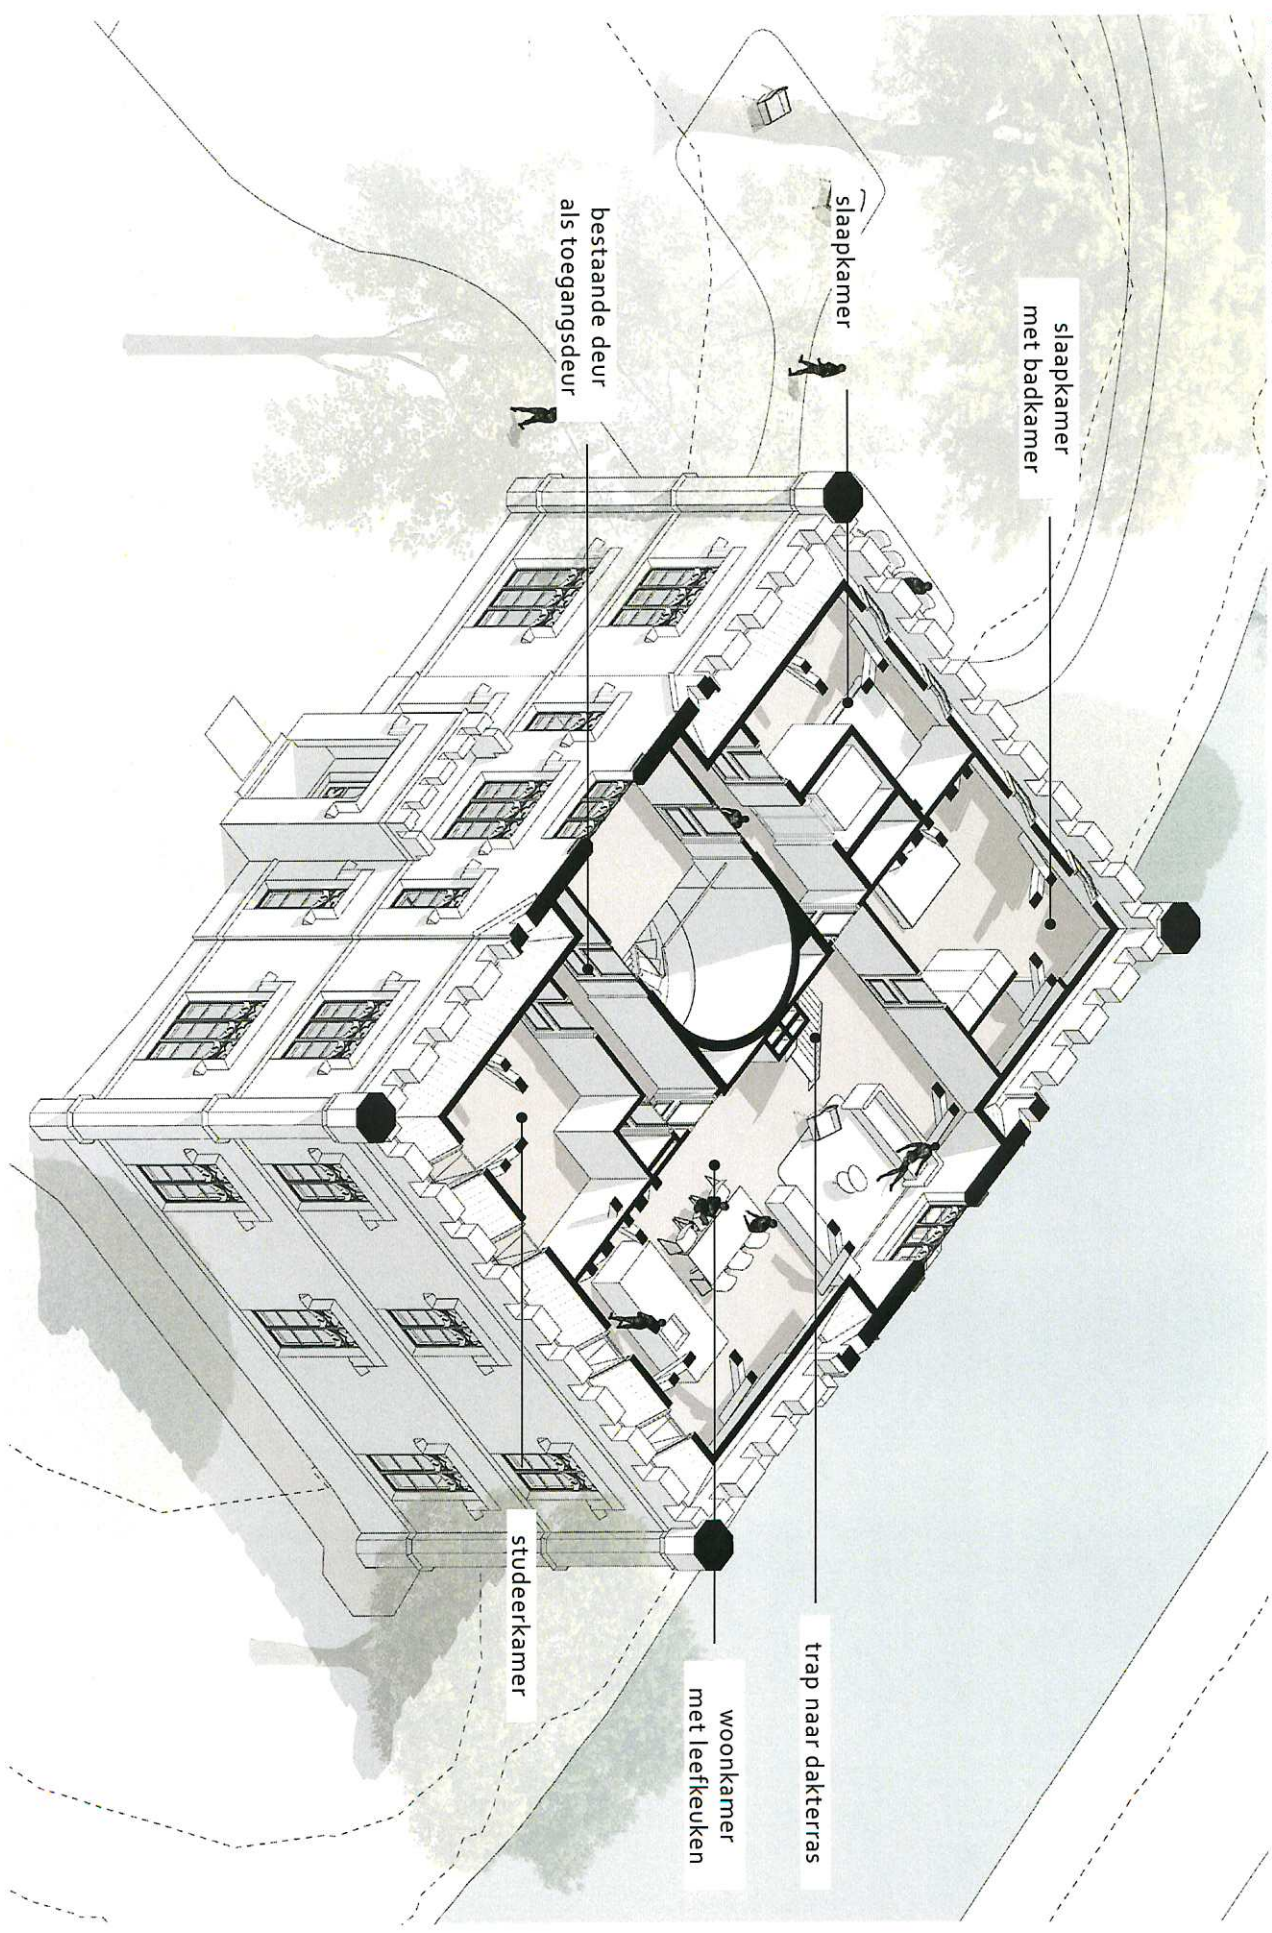

slaapkamer
met badkamer

slaapkamer

bestaande deur
als toegangsdeur

trapp naar dakterras

woonkamer
met leefkeuken

studeerkamer