




DETAILS

Adres: Vught, Vogelkerslaan 3
Type: Woning
Prijs: Verkocht
Inhoud totaal: 1122 m³
Woonoppervlakte: 274 m²
Perceelsgrootte: 1445 m²
Bouwjaar: 1980
Datum van aanvaarding: in overleg

VERKOCHT

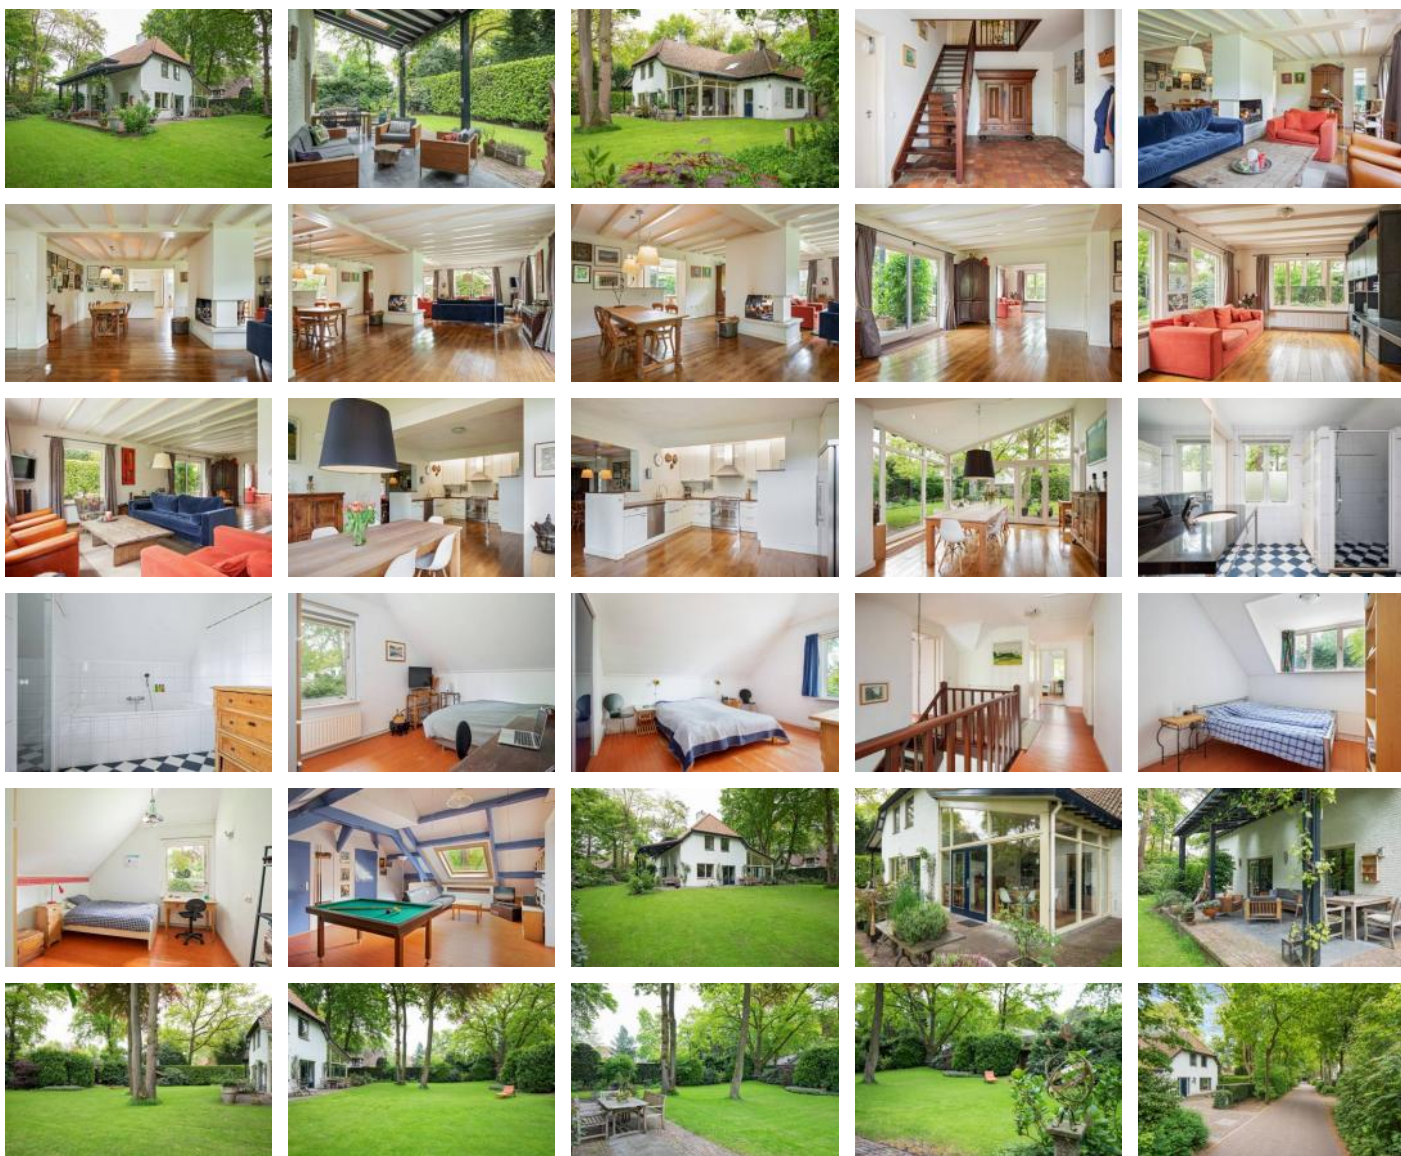

VOGELKERSLAAN 3 VUGHT

Fijne, super familie-villa met een geweldige tuin

Deze villa staat aan de Vogelkerslaan, een rustige straat met veel groen en zonder doorgaand verkeer. Sterker, doordat de bewoners op het eigen perceel ruimte genoeg hebben, staan er op straat amper auto's geparkeerd, wat de sfeer nog meer villarijk maakt. Toch zijn alle voorzieningen gemakkelijk te bereiken. Met een minuut wandelen loopt u het bos in bij de IJzeren Man, terwijl de goede scholen, sportverenigingen en winkels van Vught uitstekend te bekijken zijn. Wilt u verder weg? Dan bent u in een flits naar de oprit van de N65, die overgaat naar de A2.

Wat opvalt aan deze villa met haar grote groene tuin, is de privacy. Rondom het gazon staan flinke bomen en volwassen struiken. Ook binnen geniet u volop van de tuin, want alle kamers beneden hebben open verbindingen. Waar je ook kijkt, overal zijn ramen met uitzicht op het groen.

De indeling van de villa is tamelijk klassiek. U komt binnen in een ruime centrale hal met plavuizenvloer, garderoben, toilet en een trap naar de verdieping. In de woonkamer valt vooral de open haard op, omdat deze vrij centraal in de ruimte staat en aan twee kanten open is. De warmte en de sfeer stralen daardoor uit naar zowel de woonkamer als de eethoek. Naast de grote salon is nog een zijkamer, heel geschikt als domein van de kinderen en hun spelcomputers, maar door de ruime ingebouwde kasten ook prima als televisiekamer of kantoor. De woonkamer geeft met zijn grote schuifpui toegang tot een overdekt terras met elektrische heaters. Een heerlijke plek om te loungen, ook als het 's avonds wat frisser wordt.

Overigens is 'buiten' eten het hele jaar door mogelijk. Tenminste, zo voelt het in de in 2006 aangebouwde veranda naast de keuken. Deze serre, voorzien van flinke openslaande deuren, fungeert als alternatieve eetkamer, met aan twee kanten glas waardoor het lijkt alsof u in de tuin zit. En bij het ontbijt pakt u hier als eerste de ochtendzon.

De keuken zelf is van Miele, en voorzien van een rood-grijs granito marmerblad, een nieuwe vaatwasser en een vijfspots gasfornuis. Naast de keuken is de bijkeuken met achterdeur en toegang tot de ruime kelder (5.5x2.8m) met goede stahoogte.

Op de eerste verdieping zijn maar liefst vijf slaapkamers, waarvan de 'master bedroom' beschikt over een ingebouwde kledingkast met schuifdeuren, plus een eigen badkamer met bad, aparte douchecabine en groot wastafelmeubel. De andere slaapkamers delen een aparte douche en toilet op de overloop. Maar daarmee zijn we er nog niet, want via diezelfde overloop bereikt u ook een ruime hobbykamer, van maar liefst 7x8 meter! Deze ligt boven de garage en de keuken en is eventueel prima in te richten als kantoor, fitnessruimte of als slaapkamer.

Terug naar de begane grond en de tuin. Er is een grote inpandige garage met genoeg ruimte voor een auto, meerdere fietsen en eventueel berging van extra spullen. Naast de garage is een speciale speelhoek gecreëerd, met onder andere een veldje van kunstgras. In de tuin staat bovendien nog een apart huisje met bergruimte voor tuingerei.

De tuin beschikt over een sproei-installatie en is ook in de winter vrijwel geheel groen. Er staan prachtige oude bomen en er ligt een grasveld dat direct aansluit bij het overdekte terras. De tuin omarmt het huis als het ware, met vooral veel ruimte op het Westen en het Zuiden. Door het overdekte terras en de grote bomen hebt u de hele dag door keuze uit diverse zon- en schaduwzitjes. Op het zacht glooiende gazon, of op een van de verharde terrassen. Dit, in combinatie met de rustige ligging, maken de villa ideaal voor een langdurige 'staycation'. Overigens is er voldoende ruimte voor het desgewenst toevoegen van een zwembad.

De villa is gebouwd in 1980 en gemoderniseerd in 1999. De uitbouw van de keuken werd toegevoegd in 2006. Verder is het gehele huis altijd goed onderhouden. De CV-installatie is recent vernieuwd (2017).

Overtuig uzelf via Google maps van de perfecte ligging van deze villa in een zee van groen. Wilt u daarna u de woning eens bezichtigen, dan kunt u altijd contact met ons opnemen.

Uw contactpersoon:

Mr Gijs D. den Hollander

T.: 073 657 34 44

E: contact@denhollander.com

NVM Register Makelaar - Taxateur onroerende zaken



DEN HOLLANDER
VASTGOED WONEN

Begane grond, Vogelkerslaan 3 te Vught

De plattegronden zijn geproduceerd voor promotionele doeleinden.

Aan de plattegronden kunnen geen rechten worden ontleend. topr.nl ©

Branchebrede meetinstructie

	Gebruiksoppervlakte wonen	274 m ²
	Overige inpandige ruimte	48 m ²
	Gebouwgebonden buitenruimte	28 m ²
	Externe bergruimte	4 m ²



DEN HOLLANDER

VASTGOED WONEN


Verdieping, Vogelkerslaan 3 te Vught

De plattegronden zijn geproduceerd voor promotionele doeleinden.

Aan de plattegronden kunnen geen rechten worden ontleend. topr.nl ©

Branchebrede meetinstructie

	Gebruiksoppervlakte wonen	274 m ²
	Overige inpandige ruimte	48 m ²
	Gebouwgebonden buitenruimte	28 m ²
	Externe bergruimte	4 m ²

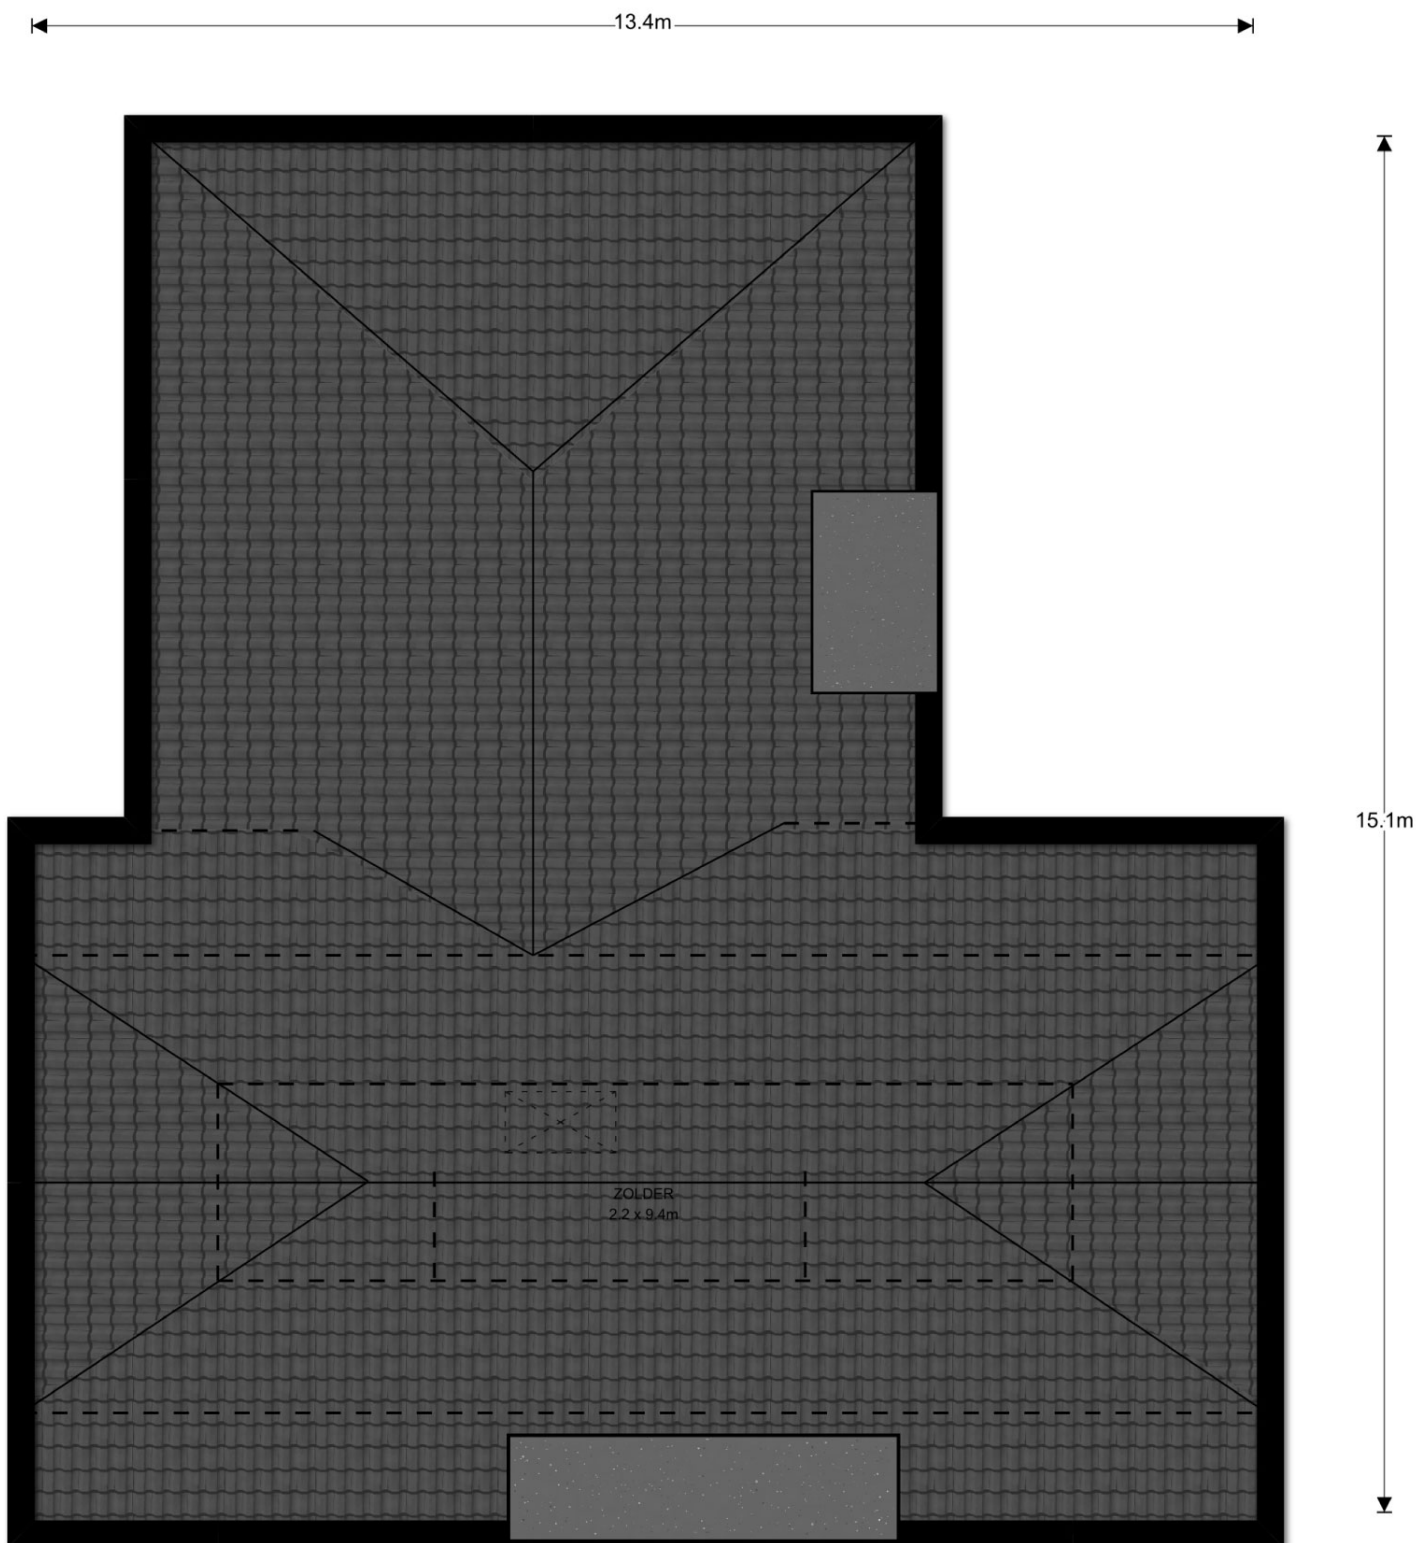

DEN HOLLANDER


VASTGOED WONEN

Vliering, Vogelkerslaan 3 te Vught

De plattegronden zijn geproduceerd voor promotionele doeleinden.
Aan de plattegronden kunnen geen rechten worden ontleend. topr.nl ©


Branchebrede meetinstructie

	Gebruiksoppervlakte wonen	274 m ²
	Overige inpandige ruimte	48 m ²
	Gebouwgebonden buitenruimte	28 m ²
	Externe bergruimte	4 m ²

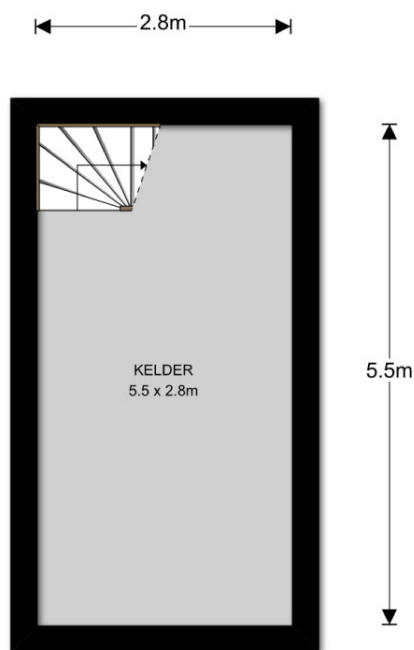


Branchebrede meetinstructie

	Gebruiksoppervlakte wonen	274 m ²
	Overige inpandige ruimte	48 m ²
	Gebouwgebonden buitenruimte	28 m ²
	Externe bergruimte	4 m ²

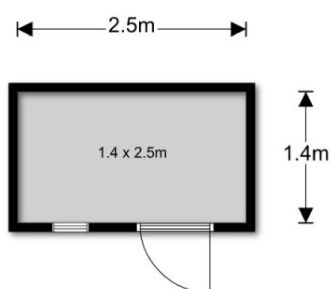

Branchebrede meetinstructie

	Gebruiksoppervlakte wonen	274 m ²
	Overige inpandige ruimte	48 m ²
	Gebouwgebonden buitenruimte	28 m ²
	Externe bergruimte	4 m ²

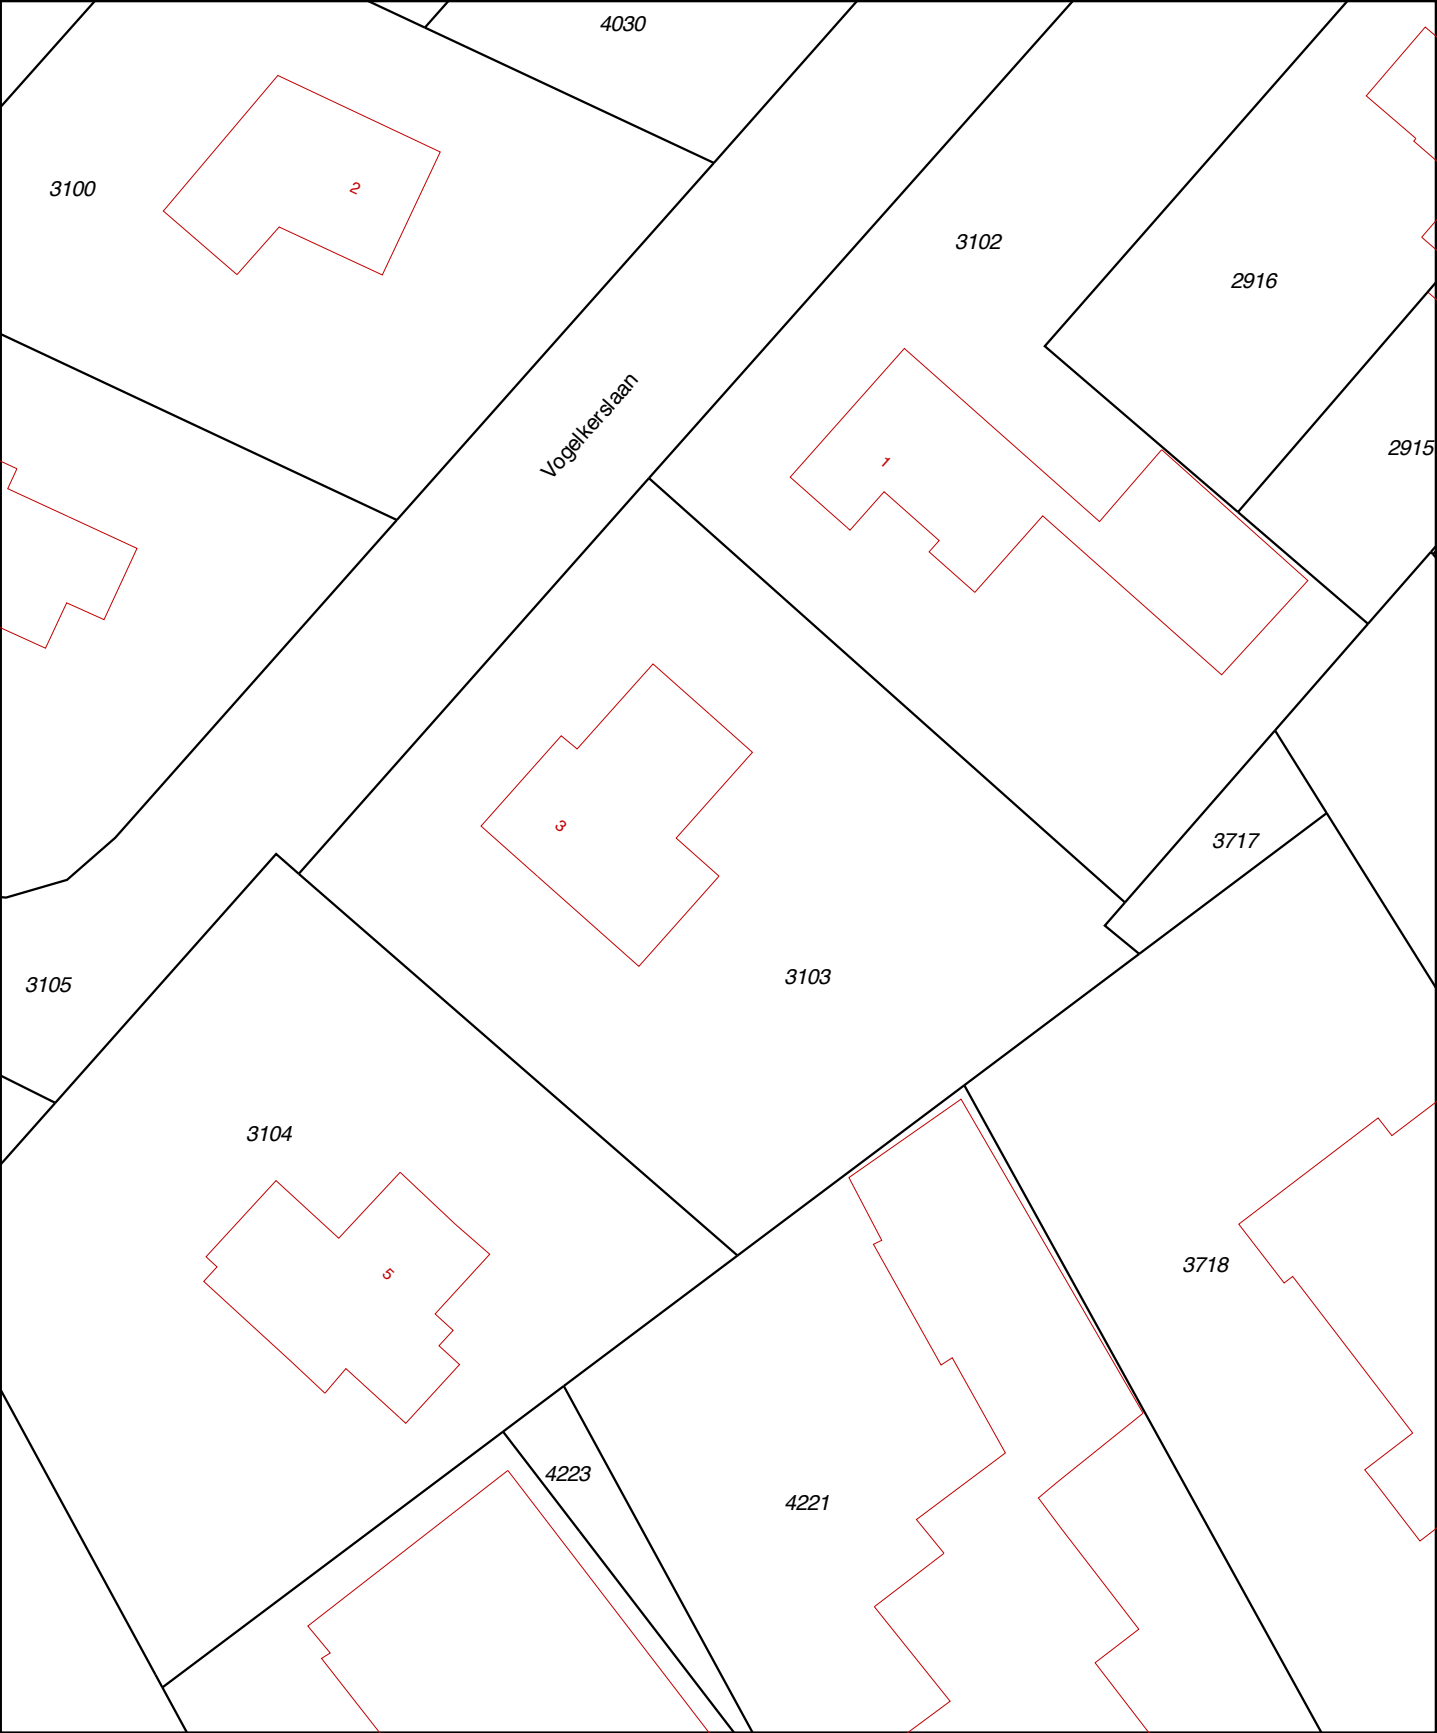

12345

25

Deze kaart is noordgericht

Perceelnummer

Huisnummer

Vastgestelde kadastrale grens

Voorlopige kadastrale grens

Administratieve kadastrale grens

Bebouwing

Overige topografie

Voor een eensluitend uittreksel, Apeldoorn, 17 januari 2018

De bewaarder van het kadaster en de openbare registers

Schaal 1:500

Kadastrale gemeente

Sectie

Perceel

VUGHT

E

3103

Aan dit uittreksel kunnen geen betrouwbare maten worden ontleend.

De Dienst voor het kadaster en de openbare registers behoudt zich de intellectuele eigendomsrechten voor, waaronder het auteursrecht en het databankenrecht.

Veelgestelde vragen met betrekking tot het schriftelijkheidsvereiste en de situatie wanneer verschillende partijen een bieding uitbrengen op een woning.

In een koopproces hebben gegadigden soms vragen hoe er met bepaalde situaties wordt omgegaan. Graag willen wij hierin duidelijkheid verschaffen zodat kopers weten welke situaties zich kunnen voordoen.

Bij de aankoop van een woning wordt voorafgaand aan de schriftelijke koopovereenkomst door partijen onderhandeld over de koopprijs en de voorwaarden. Als partijen zijn uit onderhandeld en overeenstemming hebben bereikt over de koopprijs en de voorwaarden is er sprake van mondelinge overeenstemming.

Wat is deze mondelinge overeenstemming waard als er een nieuwe bod van een nieuwe gegadigde wordt gedaan? En wat gebeurt er als er diverse geïnteresseerden allemaal een bieding op het huis doen?

In onderstaande vragen en antwoorden wordt hierop ingegaan.

1. Een particuliere verkoper heeft met een particuliere koper mondelinge overeenstemming bereikt over de verkoop van zijn woning. Is er sprake van een rechtsgeldige koop?

Nee. Sinds 2003 moet de koop van een woning schriftelijk worden aangegaan indien de koper een particulier is. Dit wordt ook wel het 'schriftelijkheidsvereiste' genoemd. De wetgever heeft het schriftelijkheidsvereiste opgenomen in artikel 7:2 Burgerlijk Wetboek. Zolang de koopovereenkomst niet op schrift is gesteld en niet door beide partijen is ondertekend, is de koop niet bindend. M.a.w. er is pas sprake van een rechtsgeldige koopovereenkomst als de particuliere verkoper en de particuliere koper de koopovereenkomst hebben ondertekend.

2. Den Hollander Vastgoed Wonen kan als makelaar de koop bevestigd hebben via e-mail. Kan de particuliere verkoper zich dan nog steeds op het standpunt stellen dat er geen sprake is van een rechtsgeldige koopovereenkomst?

Ja. Het verzenden van een e-mail waarin de koop wordt bevestigd wordt niet gezien als een ondertekende koopovereenkomst.

3. Kan een particuliere koper de particuliere verkoper dwingen om zijn medewerking te verlenen aan het opmaken en het ondertekenen van de koopovereenkomst ná mondelinge overeenstemming?

Nee. Zie ook het antwoord op vraag 1.

4. Den Hollander Vastgoed Wonen heeft een concept van de koopovereenkomst verzonden. Kan de particuliere verkoper zich dan nog steeds op het standpunt stellen dat er geen sprake is van een rechtsgeldige koopovereenkomst?

Ja. Het verzenden van een concept van de koopovereenkomst wordt eveneens niet gezien als een ondertekende koopovereenkomst.

5. Wat moeten wij als NVM-makelaar doen als er sprake is van mondelinge overeenstemming tussen een particuliere verkoper en een particuliere koper en er een nieuwe bieding wordt gedaan door één of meerdere nieuwe gegadigden?

Wij moeten dan onze opdrachtgever op de hoogte te stellen van het nieuwe bod van de nieuwe gegadigde. Daarnaast wijzen wij de verkoper op het schriftelijkheidsvereiste en bespreken wij met de verkoper de mogelijkheden op welke wijze op het bod van de nieuwe gegadigde wordt gereageerd. Wij informeren de nieuwe gegadigde (n) dat er al een mondelinge overeenstemming is met een andere partij en dat wij de verkoper de volgende keuzes zullen voorleggen;

- a. De particuliere verkoper zet zijn handtekening onder de koopovereenkomst met de eerste particuliere koper en gaat niet in op het bod van de nieuwe gegadigde (n).
- b. Wij stellen de eerste particuliere koper op de hoogte van het feit dat er een nieuwe gegadigde is die een bieding heeft uitgebracht. Over de hoogte en de voorwaarden van het voorstel van de nieuwe gegadigde (n) worden aan de eerste particuliere koper geen mededelingen gedaan. Vervolgens geeft verkoper de eerste koper en de nieuwe gegadigde(n) de gelegenheid om een nieuw bod uit te brengen binnen een nader te bepalen termijn. Wij noemen dat een besloten inschrijving. Indien daartoe aanleiding bestaat, heeft de

verkoper de vrijheid de gegadigden voor een tweede of derde besloten inschrijving uit te nodigen. Daarna beslist verkoper welk bod hij accepteert dan wel met welke partij hij verder in onderhandeling treedt. Mocht daarna toch een andere bieding weer uitgebracht worden door een andere partij, dan heeft de verkoper wederom de keuze tussen a,b of c.

- c. Verkoper neemt afscheid van de eerste koper. Vervolgens treedt verkoper in onderhandeling met de nieuwe gegadigde dan wel accepteert het bod van de nieuwe gegadigde.
- d. De opdrachtgever besluit anders dan a,b of c.

De opdrachtgever beslist zelf welke keuze hij maakt. Wij maken aan alle partijen mondeling of schriftelijke kenbaar voor welke optie de verkoper kiest.

Overig

Alle mogelijke genoemde suggesties in de brochure en door de makelaar eventueel nader mondeling toegelicht ter verbetering van de woning zijn slechts suggesties en zijn niet onderzocht op juridische, bouwtechnische of andere mogelijkheden en beperkingen. De koper zal zelf dit onderzoek dienen te verrichten.

De koopovereenkomst zal door de gekozen notaris samengesteld worden. De kosten hiervan worden door de koper betaald.

Bij woningen ouder dan 40 jaar wordt de volgende clause opgenomen in de koopovereenkomst; Het gekochte is thans in gebruik als woning. Het gekochte bezit de eigenschappen die voor een normaal gebruik als woonhuis nodig zijn. Het gekochte betreft een oudere woning die is gebouwd dan wel verbouwd met de destijds gebruikelijke materialen; verkoper staat niet in voor de staat van het gebouw, in het bijzonder wat betreft leidingen, lozingen, daken en eventuele technische installaties alsmede gebruikte materialen ook voor zover die een belemmering zouden zijn voor het normaal gebruik van het gekochte. De zich in het gekochte bevindende technische installaties en aan- en afvoerleidingen en bedradingen functioneren vandaag naar behoren en het gebruik daarvan is door de daartoe bevoegde instanties niet op enigerlei wijze beperkt.

Voor woningen met een bouwjaar voor 2005 wordt de volgende bepaling in de koopovereenkomst opgenomen indien de verkoper niet bekend is met de aanwezigheid van asbest; het is verkoper niet bekend dat zich in het gekochte asbesthoudende of andere voor de gezondheid schadelijke materialen bevinden. Gezien de leeftijd van het gekochte kunnen in het gekochte wel asbesthoudende stoffen aanwezig zijn. Bij eventuele verwijdering van asbesthoudende materialen moeten op grond van milieuwetgeving speciale maatregelen worden genomen. Koper is hiermee bekend en vrijwaart verkoper voor alle aansprakelijkheid die uit de aanwezigheid van enig asbest in het gekochte kan voortvloeien.

Ten aanzien van erfdienstbaarheden worden de volgende bepalingen in de koopovereenkomst opgenomen;

Aan deze overeenkomst is een kopie van de laatste akten van levering gehecht waaruit erfdienstbaarheden dan wel kwalitatieve verplichtingen en/of kettingbedingen blijken. Verkoper heeft koper erop gewezen dat erfdienstbaarheden, kwalitatieve verplichtingen en/of kettingbedingen kunnen voortvloeien uit eerdere akten dan hiervoor vermeld. Verkoper verklaart dat hem geen andere erfdienstbaarheden bekend zijn dan vermeld in de laatste akte van levering.

Koper is ermee bekend dat het gekochte belast kan zijn met erfdienstbaarheden, kwalitatieve verplichtingen en/of kettingbedingen die niet uit de laatste akte van levering blijken. Hij ziet af van het verrichten van een erfdienstbaarhedenonderzoek bij het kadaster. Hij aanvaardt hiermee het risico van het bestaan van erfdienstbaarheden, kwalitatieve verplichtingen en/of kettingbedingen anders dan in de laatste akte van levering vermeld en anders dan bekend bij verkoper.

De particuliere koper heeft na ontvangstneming van de door koper en verkoper ondertekende koopovereenkomst van een woning het recht gedurende drie dagen de koop te ontbinden. Deze ontbinding dient te geschieden door middel van een aangetekend schrijven met bericht van ontvangst aan de in de koopovereenkomst vermelde notaris.

Ter bescherming van zijn rechten heeft de koper de mogelijkheid de koopovereenkomst in te laten schrijven in de openbare registers van het kadaster. Eventuele kosten die hierbij gemaakt dienen te worden, zijn voor rekening van koper.

Tot zekerheid voor de nakoming van zijn verplichtingen is koper verplicht uiterlijk op een door de verkoper te bepalen datum bij de notaris, waar de notarie le akte tot levering zal worden verleden, als waarborgsom/ bankgarantie een bedrag zijnde 10 % van de koopprijs te storten. Bij niet nakoming is de koper na acht dagen na een ingebrekestelling in verzuim en zal voor elke dag na de in de ingebrekestelling genoemde datum tot aan de dag van nakoming een onmiddellijke opeisbare boete verschuldigd zijn van drie promille van de koopprijs.

Deze informatie is geheel vrijblijvend en wordt aan meerdere belangstellenden verstrekt. Deze informatie is met de nodige zorgvuldigheid samengesteld en uit ons inziens betrouwbare bron afkomstig. Er wordt echter geen enkele

aansprakelijkheid aanvaard voor enige onvolledigheid, onjuistheid of anderszins, dan wel de gevolgen daarvan.

Alle opgegeven maten en oppervlakten zijn indicatief. Alle maten zijn circa maten en zijn niet gemeten conform de meetinstructie. Mocht er wel gemeten zijn conform de meetinstructie, dan gelden de volgende bepalingen: de meetinstructie is gebaseerd op de NEN2580. De meetinstructie is bedoeld om een meer eenduidige manier van meten toe te passen voor het geven van een indicatie van de gebruiksoppervlakte. De meetinstructie sluit verschillen in meetuitkomsten niet volledig uit door bijvoorbeeld interpretatieverschillen, afrondingen of beperkingen bij het uitvoeren van de meting. Ten aanzien van de juistheid hiervan kunnen wij echter geen enkele aansprakelijkheid aanvaarden, en er kunnen derhalve geen rechten aan worden verleend.

De vermelde informatie is van algemene aard en is niet meer dan een uitnodiging om in onderhandeling te treden. Op alle aan ons verleende opdrachten en door ons verrichte diensten zijn van toepassing de algemene voorwaarden van Den Hollander Vastgoed Wonen b.v, waarin een beperking van de aansprakelijkheid is opgenomen. Op eerste verzoek worden deze kosteloos verstrekt.

Voorts behouden wij het recht voor dat onze opdrachtgever zijn goedkeuring dient te verlenen aan een mogelijke transactie met de ontvanger van deze informatie.