



DETAILS

Adres: Liempde, Europalaan 29

Type: Woning

Prijs: Verkocht

Inhoud totaal: 876 m³


Woonoppervlakte: 225 m²

Perceelsgrootte: 967 m²

Bouwjaar: 1974

Datum van aanvaarding: In overleg

VERKOCHT

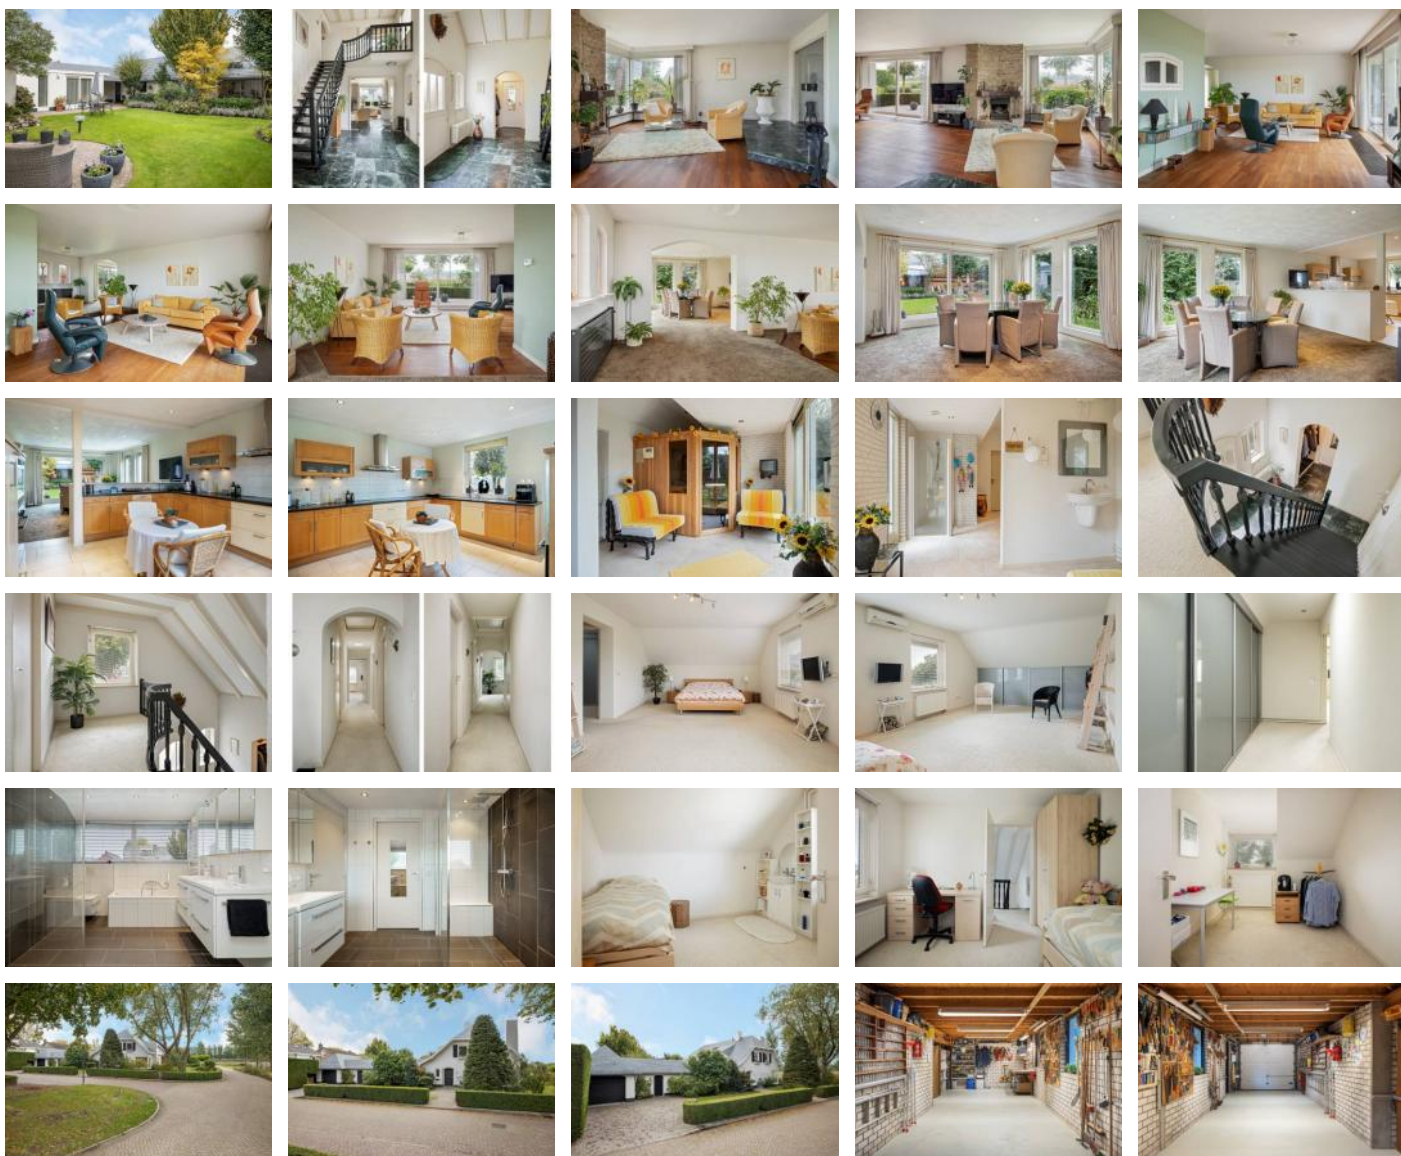



EUROPALAAN 29 LIEMPDE

Veelzijdige villa met wijds uitzicht en verrassende extra's voor levensgenieters

Deze stijlvolle villa staat in het levendige plaatsje Liempde, onderdeel van de gemeente Boxtel, op 3 minuten van de A2 en circa 20 minuten van zowel centrum Den Bosch als Eindhoven. Goede verbindingen dus, al zijn in Liempde zelf ook alle belangrijke winkels voorhanden. Ook zijn er veel voorzieningen, zoals huis- en tandartsen, restaurants en alle denkbare sportverenigingen, van voetbal, hockey, tennis en judo tot en met handboogschieten.

Meermaals uitgebouwde woning

Deze gezinswoning heeft in de loop der jaren diverse geslaagde verbouwingen ondergaan. Deels bedoeld als uitbreiding van het woonoppervlak, en deels met recreatief karakter. Laten we beginnen met een kijkje in de woning zelf. De brede en zware entreedeur geeft toegang tot een chique hal met op de vloer dik Italiaans marmer van topkwaliteit en een hoge vide. Hier zijn onder meer de garderobe, een toilet en de meterkast, de fraai bewerkte zwarthouten trap naar de verdieping plus een deur naar de aangebouwde sauna, waarover straks meer.

De woonkamer

Eerst een kijkje in het woongedeelte. Twee volglazen deuren leiden naar de iets verdiepte woonkamer met een eiken parketvloer en een opvallende, rustieke open haard van IJsselsteentjes. De schoorsteen van de open haard heeft aan de buitenkant van het huis nóg een rookkanaal, waardoor je dus ook buiten op het terras een vuurtje kunt maken. De brede schoorsteen is een karakteristiek - bijna maritiem aandoend - onderdeel van de gevel. Vanuit de woonkamer heb je een heerlijk diep en vrij uitzicht over de velden aan de overkant.

Keuken werd kantoor

De woonkamer heeft een U-vorm omdat hij rondom de voormalige keuken was gebouwd. Die ruimte is verbouwd tot kantoor, maar heeft nog steeds een gezellig doorgeef-raampje naar de zitkamer. Even verder gaan we weer een treetje omhoog naar het tuinniveau en een doorgang naar de eetkamer en de keuken.

De nieuwbouw

Als je goed oplet, zie je dat de muur van de opening naar de eetkamer opvallend dik is. Dit was ooit een buitenmuur, want we komen hier in een rond het jaar 2000 toegevoegde ruimte over de gehele hoogte van het huis. Met beneden de eetkamer en de keuken en boven een grote ouderslaapkamer. De keuken heeft vloerverwarming, een Siemens heteluchtoven en diepvries, Whirlpool koelkast en afwasmachine. Koken met inductie. Dit aangebouwde deel heeft aan de eetkamerkant een schuifpui naar een terras, van schaduw voorzien door een dubbel knikarmscherm.

De bovenverdieping

Vanuit de hal komen we boven op een overloop met vier slaapkamers, waarvan een met vaste wastafel. Aan het einde van de gang betreden we de ouderslaapkamer die gelegen is boven de keuken en de eetkamer, alwaar een zee van extra ruimte is gecreëerd. Deze slaapkamer heeft airconditioning, een luxe 'walk-in closet' en schuifdeurkasten onder de dakschuinte. Ook is er een chique, moderne badkamer (2008) met zowel een bad als een inloepdouche, een toilet, plus natuurlijk een dubbele wastafel en vloerverwarming. Deze badkamer is zowel vanuit de ouderslaapkamer als via de centrale gang te bereiken.

Tussen haakjes...

Overigens is er ook nog een grote bergzolder, toegankelijk via een vlizotrap op de overloop en beneden een wasruimte tussen het kantoor en de tuin.

Bijgebouwen en tuin

Tot zover de woning zelf. Nu nog de beloofde extra's, die samen als het ware een compleet 'wellness center' vormen. Vanuit de entree langs gaderobe en toilet is een deur naar de sauna-ruimte. Deze is beschikbaar voor overname. In een zeer lichte ruimte met grote ramen naar de tuin (en toch alle privacy) staat een moderne sauna

die comfortabel plaats biedt aan vier personen. Verder is er een fonteintje en een douchecabine. Naast de garage is nóg een aangebouwde ruimte, waar een grote vierpersoons jacuzzi staat. Het wellness center wordt afgesloten door een overdekt terras. Dit is nu open, maar geheel voorbereid om eventueel te sluiten met een glazen pui. Het dak is geïsoleerd en er zijn dimmers, speakers en een TV-aansluiting aanwezig.

Tuin met karper-aquarium

De bloemenrijke en 's avonds mooi verlichte tuin is Zuidgericht. Aan de meest zuidelijke kant, beschut door een haag en een bergschuurtje, staat een flinke koi-vijver met bovengrondse glazen wanden. Een koi-aquarium dus, waar je door het glas heen 8 heilige Japanse karpers en enkele andersoortige vissen kunt zien zwemmen. Het aquarium is voorzien van voederautomaat, zodat je als trotste karperkweker zorgeloos een paar dagen weg kunt. Dit bijzondere tuinornament is voor de liefhebber eveneens ter overname beschikbaar.

Garage, werkplaats of showroom?

De verkoper van deze villa is een letterlijk en figuurlijk opgeruimd mens. Dat blijkt uit de garage, die voorzien is van alle mogelijke berg- en sorteerruimte. Handige kasten en gereedschapsborden en- klemmen bedekken de wanden. Op en top georganiseerd. En dan is er ook nog eens ruimte voor twee auto's. De garage heeft een bergzolder, te bereiken met een in vangbeugels te haken en dus veilige metalen trap.

Keurig afgewerkt, verrassend veelzijdig en ruim huis

Samenvattend kunnen we stellen dat deze woning beschikt over een hoogwaardig afwerkingsniveau en uitstekend onderhouden installaties. Het leistenen dak is gerenoveerd in 1997, terwijl de elektrische installatie in 2008 is vernieuwd en voorzien van een draadloos uitleesbare meter. De gasmeter werd in 2018 vervangen. Verder is er een beveiligings- en alarminstallatie, met rook- en koolmonoxidemelder en twee draadloze camera's.

Uw contactpersoon:

Mr Gijs D. den Hollander

T.: 073 657 34 44


E: contact@denhollander.com

NVM Register Makelaar - Taxateur onroerende zaken



Branchebrede meetinstructie

	Gebruiksoppervlakte wonen	255 m ²
	Overige in pandige ruimte	8 m ²
	Gebouwgebonden buitenruimte	0 m ²
	Externe bergruimte	56 m ²

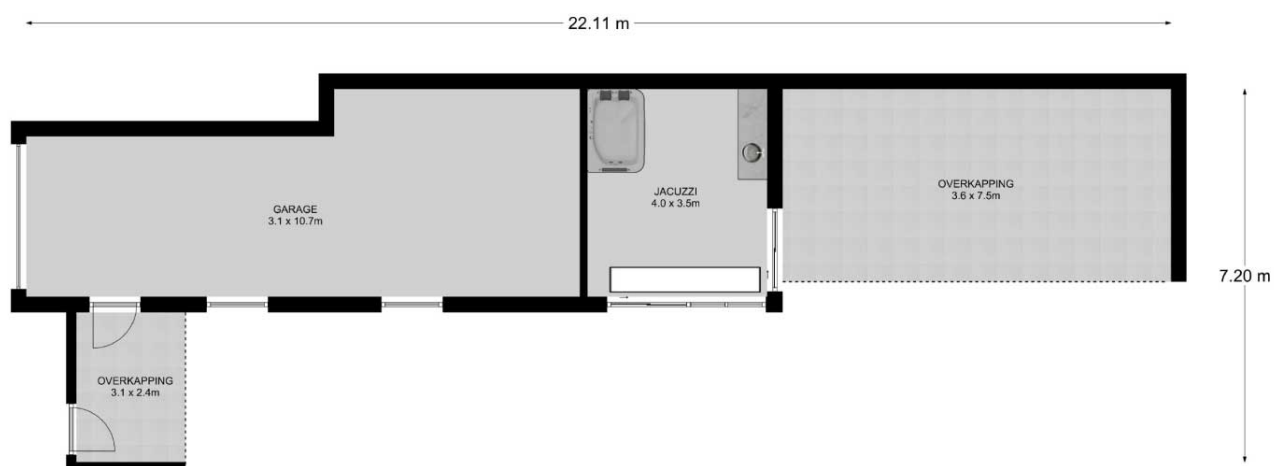


Branchebrede meetinstructie

	Gebruiksoppervlakte wonen	255 m ²
	Overige inpandige ruimte	8 m ²
	Gebouwgebonden buitenruimte	0 m ²
	Externe bergruimte	56 m ²




Branchebrede meetinstructie

	Gebruiksoppervlakte wonen	255 m ²
	Overige in pandige ruimte	8 m ²
	Gebouwgebonden buitenruimte	0 m ²
	Externe bergruimte	56 m ²

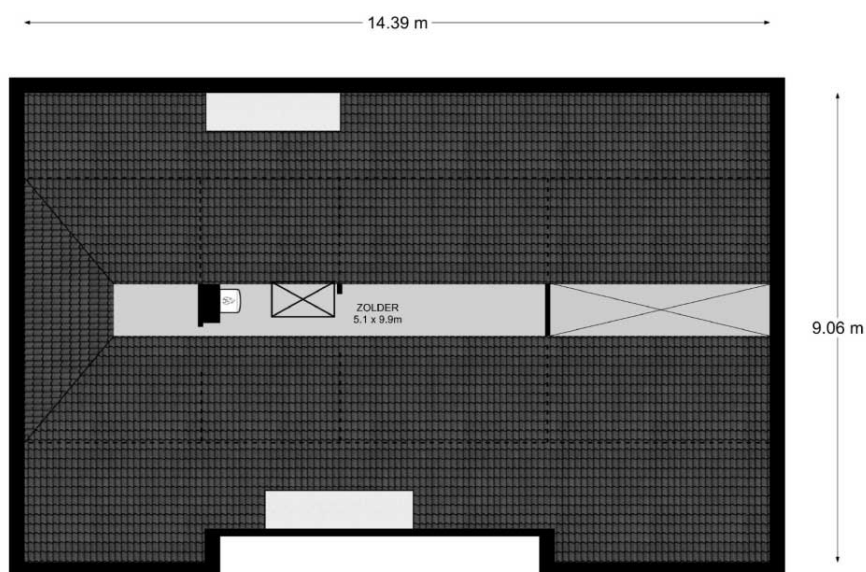


Branchebrede meetinstructie

	Gebruiksoppervlakte wonen	255 m ²
	Overige inpandige ruimte	8 m ²
	Gebouwgebonden buitenruimte	0 m ²
	Externe bergruimte	56 m ²

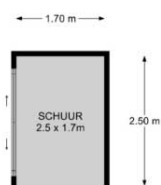

Branchebrede meetinstructie

	Gebruiksoppervlakte wonen	255 m ²
	Overige inpandige ruimte	8 m ²
	Gebouwgebonden buitenruimte	0 m ²
	Externe bergruimte	56 m ²

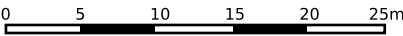

12345

25

Deze kaart is noordgericht

Perceelnummer

Huisnummer

Vastgestelde kadastrale grens

Voorlopige kadastrale grens

Administratieve kadastrale grens

Bebouwing

Schaal 1: 500

Kadastrale gemeente

Sectie

Perceel

Liempde

E

3235

Voor een eensluidend uittreksel, geleverd op 4 augustus 2020

De bewaarder van het kadaster en de openbare registers

Aan dit uittreksel kunnen geen betrouwbare maten worden ontleend.

De Dienst voor het kadaster en de openbare registers behoudt zich de intellectuele eigendomsrechten voor, waaronder het auteursrecht en het databankenrecht.

kadaster



Veelgestelde vragen met betrekking tot het schriftelijkheidsvereiste en de situatie wanneer verschillende partijen een bieding uitbrengen op een woning.

In een koopproces hebben gegadigden soms vragen hoe er met bepaalde situaties wordt omgegaan. Graag willen wij hierin duidelijkheid verschaffen zodat kopers weten welke situaties zich kunnen voordoen.

Bij de aankoop van een woning wordt voorafgaand aan de schriftelijke koopovereenkomst door partijen onderhandeld over de koopprijs en de voorwaarden. Als partijen zijn uit onderhandeld en overeenstemming hebben bereikt over de koopprijs en de voorwaarden is er sprake van mondelinge overeenstemming.

Wat is deze mondelinge overeenstemming waard als er een nieuwe bod van een nieuwe gegadigde wordt gedaan? En wat gebeurt er als er diverse geïnteresseerden allemaal een bieding op het huis doen?

In onderstaande vragen en antwoorden wordt hierop ingegaan.

1. Een particuliere verkoper heeft met een particuliere koper mondelinge overeenstemming bereikt over de verkoop van zijn woning. Is er sprake van een rechtsgeldige koop?

Nee. Sinds 2003 moet de koop van een woning schriftelijk worden aangegaan indien de koper een particulier is. Dit wordt ook wel het 'schriftelijkheidsvereiste' genoemd. De wetgever heeft het schriftelijkheidsvereiste opgenomen in artikel 7:2 Burgerlijk Wetboek. Zolang de koopovereenkomst niet op schrift is gesteld en niet door beide partijen is ondertekend, is de koop niet bindend. M.a.w: er is pas sprake van een rechtsgeldige koopovereenkomst als de particuliere verkoper en de particuliere koper de koopovereenkomst hebben ondertekend.

2. Den Hollander Vastgoed Wonen kan als makelaar de koop bevestigd hebben via e-mail. Kan de particuliere verkoper zich dan nog steeds op het standpunt stellen dat er geen sprake is van een rechtsgeldige koopovereenkomst?

Ja. Het verzenden van een e-mail waarin de koop wordt bevestigd wordt niet gezien als een ondertekende koopovereenkomst.

3. Kan een particuliere koper de particuliere verkoper dwingen om zijn medewerking te verlenen aan het opmaken en het ondertekenen van de koopovereenkomst ná mondelinge overeenstemming?

Nee. Zie ook het antwoord op vraag 1.

4. Den Hollander Vastgoed Wonen heeft een concept van de koopovereenkomst verzonden. Kan de particuliere verkoper zich dan nog steeds op het standpunt stellen dat er geen sprake is van een rechtsgeldige koopovereenkomst?

Ja. Het verzenden van een concept van de koopovereenkomst wordt eveneens niet gezien als een ondertekende koopovereenkomst.

5. Wat moeten wij als NVM-makelaar doen als er sprake is van mondelinge overeenstemming tussen een particuliere verkoper en een particuliere koper en er een nieuwe bieding wordt gedaan door één of meerdere nieuwe gegadigden?

Wij moeten dan onze opdrachtgever op de hoogte te stellen van het nieuwe bod van de nieuwe gegadigde. Daarnaast wijzen wij de verkoper op het schriftelijkheidsvereiste en bespreken wij met de verkoper de mogelijkheden op welke wijze op het bod van de nieuwe gegadigde wordt gereageerd. Wij informeren de nieuwe gegadigde (n) dat er al een mondelinge overeenstemming is met een andere partij en dat wij de verkoper de volgende keuzes zullen voorleggen;

- a. De particuliere verkoper zet zijn handtekening onder de koopovereenkomst met de eerste particuliere koper en gaat niet in op het bod van de nieuwe gegadigde (n).
- b. Wij stellen de eerste particuliere koper op de hoogte van het feit dat er een nieuwe gegadigde is die een bieding heeft uitgebracht. Over de hoogte en de voorwaarden van het voorstel van de nieuwe gegadigde (n) worden aan de eerste particuliere koper geen mededelingen gedaan. Vervolgens geeft verkoper de eerste koper en de nieuwe gegadigde(n) de gelegenheid om een nieuw bod uit te brengen binnen een nader te bepalen termijn. Wij noemen dat een besloten inschrijving. Indien daartoe aanleiding bestaat, heeft de

verkoper de vrijheid de gegadigden voor een tweede of derde besloten inschrijving uit te nodigen. Daarna beslist verkoper welk bod hij accepteert dan wel met welke partij hij verder in onderhandeling treedt. Mocht daarna toch een andere bieding weer uitgebracht worden door een andere partij, dan heeft de verkoper wederom de keuze tussen a,b of c.

- c. Verkoper neemt afscheid van de eerste koper. Vervolgens treedt verkoper in onderhandeling met de nieuwe gegadigde dan wel accepteert het bod van de nieuwe gegadigde.
- d. De opdrachtgever besluit anders dan a,b of c.

De opdrachtgever beslist zelf welke keuze hij maakt. Wij maken aan alle partijen mondeling of schriftelijke kenbaar voor welke optie de verkoper kiest.

Overig

Alle mogelijke genoemde suggesties in de brochure en door de makelaar eventueel nader mondeling toegelicht ter verbetering van de woning zijn slechts suggesties en zijn niet onderzocht op juridische, bouwtechnische of andere mogelijkheden en beperkingen. De koper zal zelf dit onderzoek dienen te verrichten.

De koopovereenkomst zal door de gekozen notaris samengesteld worden. De kosten hiervan worden door de koper betaald.

Bij woningen ouder dan 40 jaar wordt de volgende clause opgenomen in de koopovereenkomst; Het gekochte is thans in gebruik als woning. Het gekochte bezit de eigenschappen die voor een normaal gebruik als woonhuis nodig zijn. Het gekochte betreft een oudere woning die is gebouwd dan wel verbouwd met de destijds gebruikelijke materialen; verkoper staat niet in voor de staat van het gebouw, in het bijzonder wat betreft leidingen, lozingen, daken en eventuele technische installaties alsmede gebruikte materialen ook voor zover die een belemmering zouden zijn voor het normaal gebruik van het gekochte. De zich in het gekochte bevindende technische installaties en aan- en afvoerleidingen en bedradingen functioneren vandaag naar behoren en het gebruik daarvan is door de daartoe bevoegde instanties niet op enigerlei wijze beperkt.

Voor woningen met een bouwjaar voor 2005 wordt de volgende bepaling in de koopovereenkomst opgenomen indien de verkoper niet bekend is met de aanwezigheid van asbest; het is verkoper niet bekend dat zich in het gekochte asbesthoudende of andere voor de gezondheid schadelijke materialen bevinden. Gezien de leeftijd van het gekochte kunnen in het gekochte wel asbesthoudende stoffen aanwezig zijn. Bij eventuele verwijdering van asbesthoudende materialen moeten op grond van milieuwetgeving speciale maatregelen worden genomen. Koper is hiermee bekend en vrijwaart verkoper voor alle aansprakelijkheid die uit de aanwezigheid van enig asbest in het gekochte kan voortvloeien.

Ten aanzien van erfdienstbaarheden worden de volgende bepalingen in de koopovereenkomst opgenomen;

Aan deze overeenkomst is een kopie van de laatste akten van levering gehecht waaruit erfdienstbaarheden dan wel kwalitatieve verplichtingen en/of kettingbedingen blijken. Verkoper heeft koper erop gewezen dat erfdienstbaarheden, kwalitatieve verplichtingen en/of kettingbedingen kunnen voortvloeien uit eerdere akten dan hiervoor vermeld. Verkoper verklaart dat hem geen andere erfdienstbaarheden bekend zijn dan vermeld in de laatste akte van levering.

Koper is ermee bekend dat het gekochte belast kan zijn met erfdienstbaarheden, kwalitatieve verplichtingen en/of kettingbedingen die niet uit de laatste akte van levering blijken. Hij ziet af van het verrichten van een erfdienstbaarhedenonderzoek bij het kadaster. Hij aanvaardt hiermee het risico van het bestaan van erfdienstbaarheden, kwalitatieve verplichtingen en/of kettingbedingen anders dan in de laatste akte van levering vermeld en anders dan bekend bij verkoper.

De particuliere koper heeft na ontvangstneming van de door koper en verkoper ondertekende koopovereenkomst van een woning het recht gedurende drie dagen de koop te ontbinden. Deze ontbinding dient te geschieden door middel van een aangetekend schrijven met bericht van ontvangst aan de in de koopovereenkomst vermelde notaris.

Ter bescherming van zijn rechten heeft de koper de mogelijkheid de koopovereenkomst in te laten schrijven in de openbare registers van het kadaster. Eventuele kosten die hierbij gemaakt dienen te worden, zijn voor rekening van koper.

Tot zekerheid voor de nakoming van zijn verplichtingen is koper verplicht uiterlijk op een door de verkoper te bepalen datum bij de notaris, waar de notarie le akte tot levering zal worden verleden, als waarborgsom/ bankgarantie een bedrag zijnde 10 % van de koopprijs te storten. Bij niet nakoming is de koper na acht dagen na een ingebrekestelling in verzuim en zal voor elke dag na de in de ingebrekestelling genoemde datum tot aan de dag van nakoming een onmiddellijke opeisbare boete verschuldigd zijn van drie promille van de koopprijs.

Deze informatie is geheel vrijblijvend en wordt aan meerdere belangstellenden verstrekt. Deze informatie is met de nodige zorgvuldigheid samengesteld en uit ons inziens betrouwbare bron afkomstig. Er wordt echter geen enkele

aansprakelijkheid aanvaard voor enige onvolledigheid, onjuistheid of anderszins, dan wel de gevolgen daarvan.

Alle opgegeven maten en oppervlakten zijn indicatief. Alle maten zijn circa maten en zijn niet gemeten conform de meetinstructie. Mocht er wel gemeten zijn conform de meetinstructie, dan gelden de volgende bepalingen: de meetinstructie is gebaseerd op de NEN2580. De meetinstructie is bedoeld om een meer eenduidige manier van meten toe te passen voor het geven van een indicatie van de gebruiksoppervlakte. De meetinstructie sluit verschillen in meetuitkomsten niet volledig uit door bijvoorbeeld interpretatieverschillen, afrondingen of beperkingen bij het uitvoeren van de meting. Ten aanzien van de juistheid hiervan kunnen wij echter geen enkele aansprakelijkheid aanvaarden, en er kunnen derhalve geen rechten aan worden verleend.

De vermelde informatie is van algemene aard en is niet meer dan een uitnodiging om in onderhandeling te treden. Op alle aan ons verleende opdrachten en door ons verrichte diensten zijn van toepassing de algemene voorwaarden van Den Hollander Vastgoed Wonen b.v, waarin een beperking van de aansprakelijkheid is opgenomen. Op eerste verzoek worden deze kosteloos verstrekt.

Voorts behouden wij het recht voor dat onze opdrachtgever zijn goedkeuring dient te verlenen aan een mogelijke transactie met de ontvanger van deze informatie.