




DETAILS

Adres: Vught, Zonnebos 9
Type: Woning
Prijs: Verkocht
Inhoud totaal: 753 m³
Woonoppervlakte: 210 m²
Perceelsgrootte: 301 m²
Bouwjaar: 1980
Datum van aanvaarding: in overleg

VERKOCHT

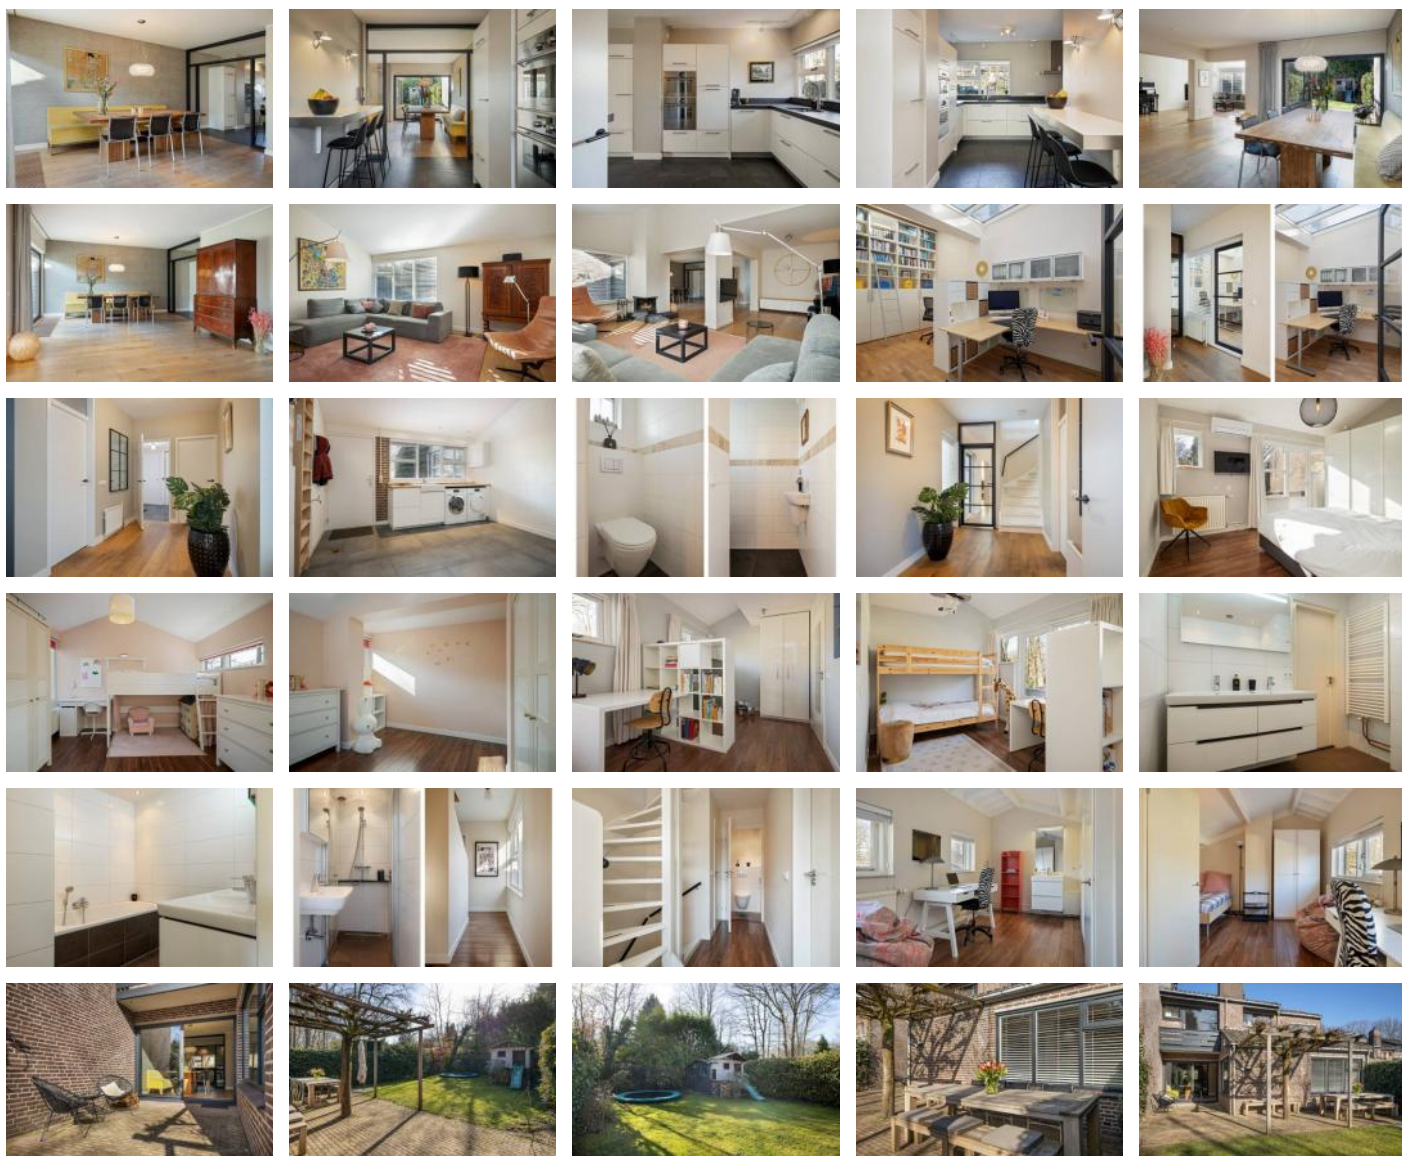

DEN HOLLANDER

VASTGOED WONEN

- *De makelaar van de betere huizen* -



"Torengaard"
Dorpstraat 1, 5261 CJ Vught
T 073 657 34 44
contact@denhollander.com
www.beterehuizen.nl

ZONNEBOS 9 VUGHT

Op toplocatie in de groene villawijk van Vught beschut wonen en werken in een autoluw en kindvriendelijk hof

Verscholen in Vughts populaire villawijk (driehoek Middelstebaan, Lekkerbeetjenlaan, Zonneweilaan) vind je Zonnebos, een kleinschalig hof met een dertigtal geschakelde huizen rond een parkje. Op nummer 9 staat deze ruime en verrassende gezinswoning in uitstekende staat mét tuin op het zuiden. Dit in 1980 gebouwde huis is - met zijn vier slaapkamers en een ruim en licht kantoor - ideaal voor een gezin of een stel met behoefte aan veel ruimte. Opvallend is de speelse indeling. Dankzij de verschillende dakhoeven hebben de slaapkamers hoge, schuine plafonds en dat geeft het huis een speels gevoel.

Fijne locatie met alles in de buurt

Deze plek is vooral aantrekkelijk door de perfecte ligging in een lommerrijke wijk tussen de villa's. Je woont hier op korte wandelafstand (300 meter) van een uitgestrekt natuurgebied, met onder meer de Vughtse Hei, het bos en de IJzeren Man met zijn meertje en speelstrand. Ook voor school en werk is alles uitstekend bereikbaar. Scholen en sportclubs op 5 minuten fietsen, het winkelcentrum en supermarkten bevinden zich ook in de directe nabijheid. Met de auto zit je binnen 5 minuten op de snelweg naar de rest van Nederland.

Kom binnen!

Entree in een portaal met natuurstenen vloer. Links een deur naar de WC, rechts een deur naar de hal. De hal is de verkeersruimte van het huis en geeft toegang tot de keuken, de zitkamer, de bijkeuken en trap naar boven. Er is ook een entree via de voormalige garage. Deze doet nu dienst als waskamer/bijkeuken, fietsenstalling en berging, met bovendien een grote bergverlating, bereikbaar met een houten trap.

Een rondje begane grond

De benedenverdieping bestaat uit verschillende ruimten rond het centrale trappenhuis. Daar kun je dus ook echt omheen lopen. Het rondje in het kort: Vanuit de hal loop je naar rechts de L-vormige keuken in en kan je doorlopen naar de eetruimte aan de tuinkant. Verder naar links kom je in het zitgedeelte, welke zich ook aan de tuinzijde bevindt. Verder vinden we in de ruime living toegang tot het lichte en ruime kantoor en een tweede deur terug naar de centrale hal.

Meer informatie over de ruimten

In de keuken ligt een mooie leistenen vloer met vloerverwarming, het werkblad is van donker composiet en hij is voorzien van alle moderne apparatuur die je zou verwachten. Een magnetron, heteluchtoven, 5-pits kooktoestel op gas, vaatwasser en zo'n heerlijke Quooker. Veel bergruimte in lades en een keurige geïntegreerde grote koelkast. In de keuken is ook de toegang tot de voorraadkast/kelder onder de trap. Heel plezierig om hier de voorraad boodschappen, de vriezer en de wijn/dranken op te bergen. Verder heeft de keuken een bar, waar je kunt genieten van de krant met een kopje koffie.

De rest van de leefruimte is voorzien van een robuuste écht eiken plankenvloer.

De eetkamer heeft een schuifpui naar het terras, deels overdekt door het balkon van de ouderslaapkamer. In het aanpalende zitgedeelte kijken ramen aan twee zijden uit op het terras én op de tuin en kun je genieten van een sfeer verhogende open haard. Achterin de zitkamer is de entree naar het kantoor, dat een deur en een raam naar de gang heeft. Wat hier opvalt is het vele natuurlijke licht dat binnen valt via een lichtstraat in het plafond. Bijzonder prettige werkplek.

De eerste verdieping

In alle slaapkamers ligt uniform topkwaliteit houtkleurig laminaat. De ouderslaapkamer heeft ramen aan de tuinkant en een deur naar een balkon op het zuiden. Een airco-unit (2020) zorgt voor de nodige koelte in de zomer. Het hoge, schuine plafond geeft iets knus aan deze kamer. Datzelfde geldt overigens voor de twee andere slaapkamers, speels ingedeeld en met mogelijkheid om verschillende niveaus te creëren. De slaapkamer aan de voorzijde heeft ook een balkon met zicht op het hofje.

De zolder met studio-appartement

Speciale vermelding verdient de zolder, waar zich een ruime vierde slaapkamer bevindt. Achter een geïsoleerde ruimte zit de technische installatie en tevens opbergmogelijkheden. Dit zolder-appartementje met wastafel is momenteel in gebruik door een au pair, maar zou ook het favoriete domein voor een tiener kunnen zijn. Of wellicht wil je hier een speel- en TV-kamer creëren?

Het sanitair in vogelvucht

Naast de WC op de begane grond vinden we op de eerste verdieping een badkamer met bad en dubbele wastafel, een separaat WC en nog een 2e kleine badkamer met een wastafel en een douche. De slaapkamer op de zolder heeft zijn eigen wastafel.

Buiten spelen!

Voor de kinderen valt er van alles te beleven. In de eigen tuin, gelegen op het zuiden, is er een speelhut met glijbaan, aangebouwd tegen het schuurtje voor het tuingereedschap en de terrasmeubelen. Ook is er een ingegraven trampoline, favoriet bij de huidige bewonertjes en hun bezoekende vriendjes. Verder kun je hier in deze autoluwe wijk veilig op straat spelen, bijvoorbeeld door de weg rond het centrale parkje te gebruiken als skelter- of stepcircuit. Vanuit de keuken is het makkelijk toezicht houden terwijl er wordt gekookt of een kopje koffie wordt gedronken. Het Zonnebos is een leuke mix van jonge gezinnen, gezinnen met pubers (ideaal voor het oppassen) en bewoners van het eerste uur.

Uw contactpersoon:

Mr Gijs D. den Hollander

T.: 073 657 34 44


E: contact@denhollander.com

NVM Register Makelaar - Taxateur onroerende zaken



Branchebrede meetinstructie

	Gebruiksoppervlakte wonen	210 m ²
	Overige inpandige ruimte	0 m ²
	Gebouwgebonden buitenruimte	6 m ²
	Externe bergruimte	0 m ²

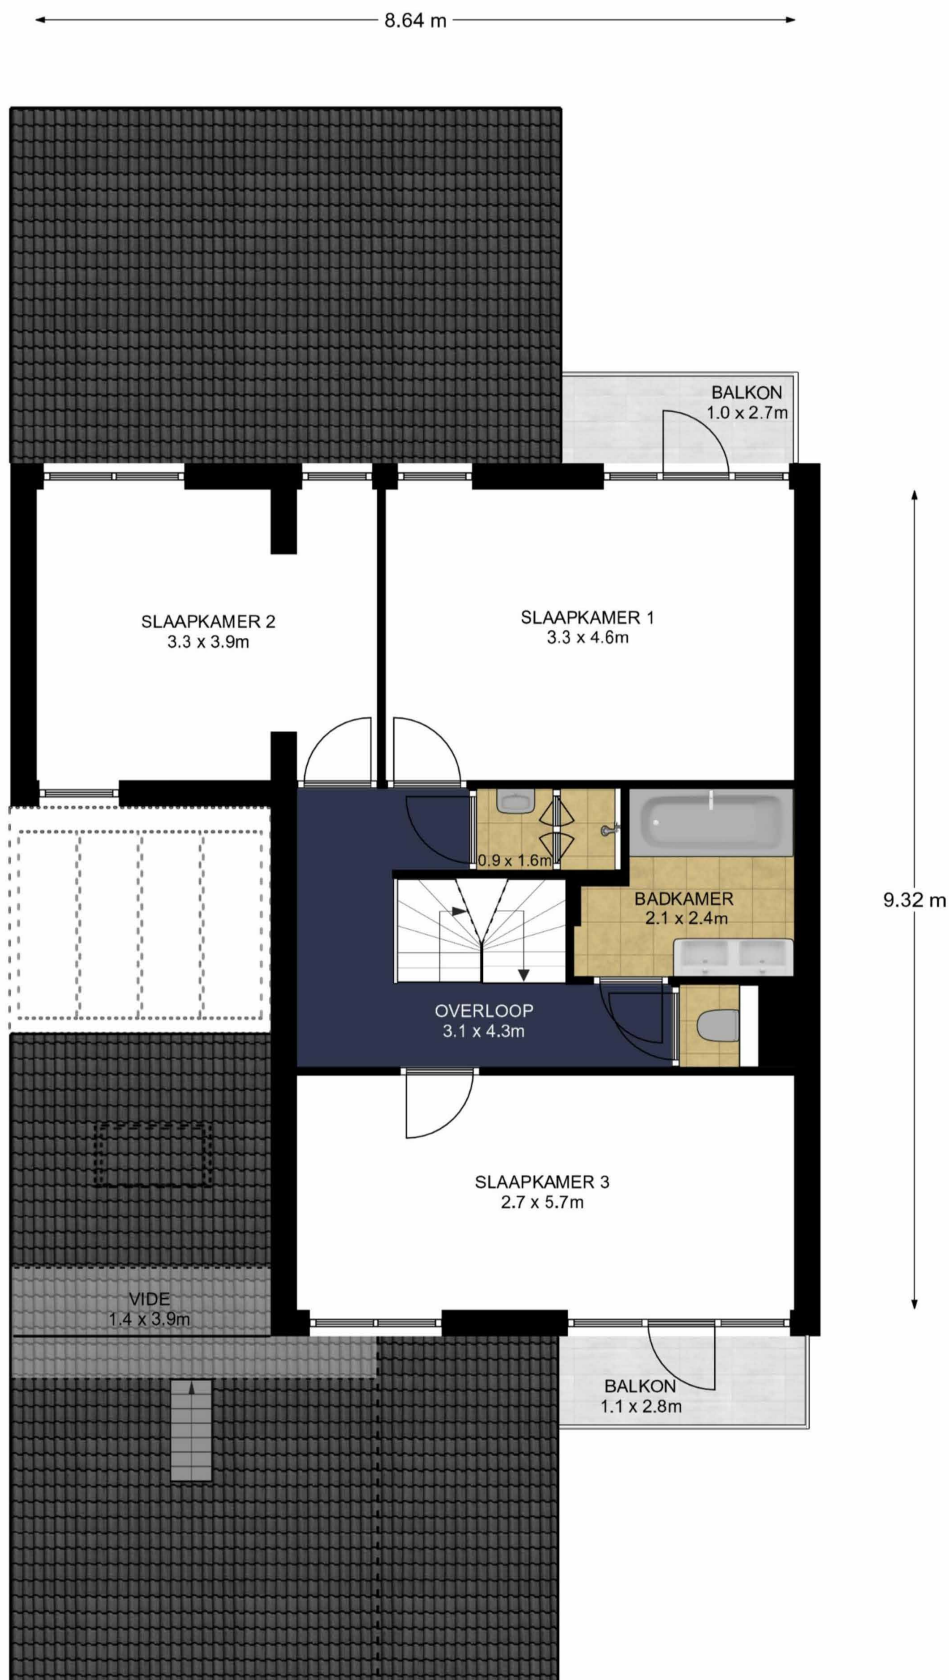


DEN HOLLANDER
VASTGOED WONEN

1^e Verdieping, Zonnebos 9 te Vught

De plattegronden zijn geschikt voor promotionele doeleinden.
Er kunnen geen rechten aan ontleend worden. © Topr.nl

Branchebrede meetinstructie

	Gebruiksoppervlakte wonen	210 m ²
	Overige inpandige ruimte	0 m ²
	Gebouwgebonden buitenruimte	6 m ²
	Externe bergruimte	0 m ²

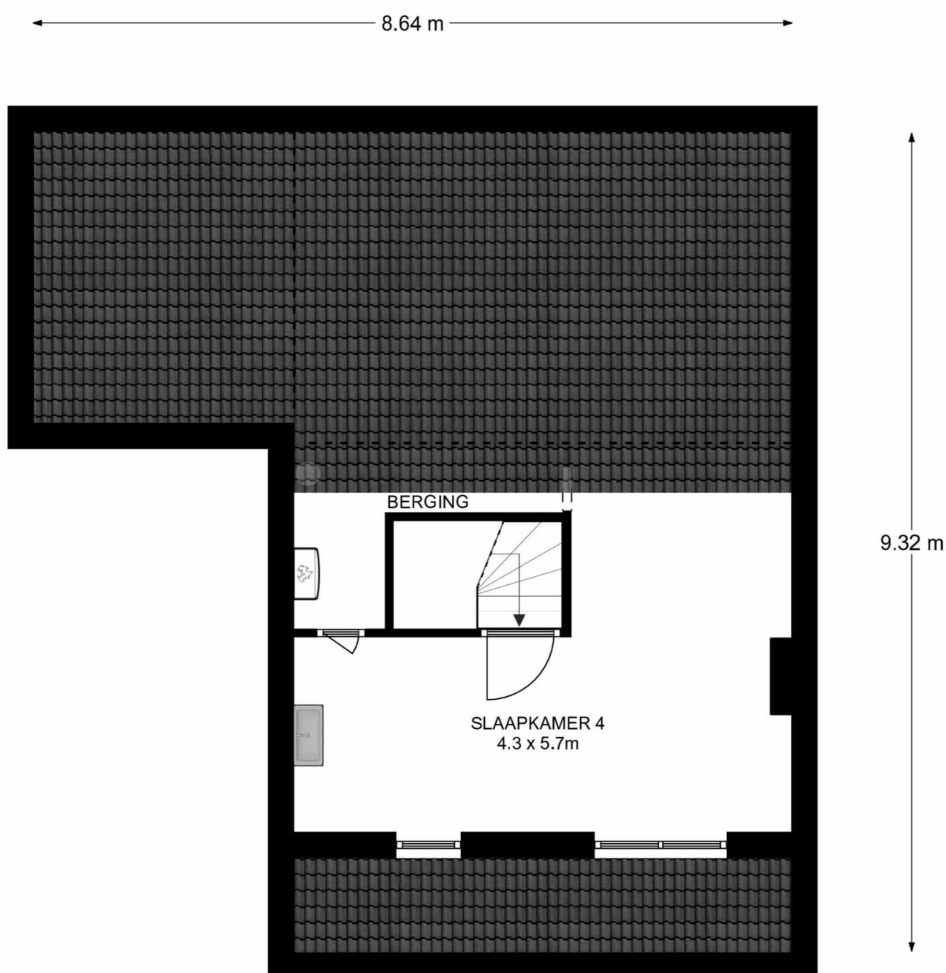

Branchebrede meetinstructie

	Gebruiksoppervlakte wonen	210 m ²
	Overige inpandige ruimte	0 m ²
	Gebouwgebonden buitenruimte	6 m ²
	Externe bergruimte	0 m ²



12345

25

Deze kaart is noordgericht

Perceelnummer

Huisnummer

Vastgestelde kadastrale grens

Voorlopige kadastrale grens

Administratieve kadastrale grens

Bebouwing

Schaal 1: 500

Kadastrale gemeente

Sectie

Perceel

Vught

L

2877

Voor een eensluitend uittreksel, geleverd op 28 december 2020

De bewaarder van het kadaster en de openbare registers

Aan dit uittreksel kunnen geen betrouwbare maten worden ontleend.

De Dienst voor het kadaster en de openbare registers behoudt zich de intellectuele eigendomsrechten voor, waaronder het auteursrecht en het databankenrecht.

kadaster



Veelgestelde vragen met betrekking tot het schriftelijkheidsvereiste en de situatie wanneer verschillende partijen een bieding uitbrengen op een woning.

In een koopproces hebben gegadigden soms vragen hoe er met bepaalde situaties wordt omgegaan. Graag willen wij hierin duidelijkheid verschaffen zodat kopers weten welke situaties zich kunnen voordoen.

Bij de aankoop van een woning wordt voorafgaand aan de schriftelijke koopovereenkomst door partijen onderhandeld over de koopprijs en de voorwaarden. Als partijen zijn uit onderhandeld en overeenstemming hebben bereikt over de koopprijs en de voorwaarden is er sprake van mondelinge overeenstemming.

Wat is deze mondelinge overeenstemming waard als er een nieuwe bod van een nieuwe gegadigde wordt gedaan? En wat gebeurt er als er diverse geïnteresseerden allemaal een bieding op het huis doen?

In onderstaande vragen en antwoorden wordt hierop ingegaan.

1. Een particuliere verkoper heeft met een particuliere koper mondelinge overeenstemming bereikt over de verkoop van zijn woning. Is er sprake van een rechtsgeldige koop?

Nee. Sinds 2003 moet de koop van een woning schriftelijk worden aangegaan indien de koper een particulier is. Dit wordt ook wel het 'schriftelijkheidsvereiste' genoemd. De wetgever heeft het schriftelijkheidsvereiste opgenomen in artikel 7:2 Burgerlijk Wetboek. Zolang de koopovereenkomst niet op schrift is gesteld en niet door beide partijen is ondertekend, is de koop niet bindend. M.a.w. er is pas sprake van een rechtsgeldige koopovereenkomst als de particuliere verkoper en de particuliere koper de koopovereenkomst hebben ondertekend.

2. Den Hollander Vastgoed Wonen kan als makelaar de koop bevestigd hebben via e-mail. Kan de particuliere verkoper zich dan nog steeds op het standpunt stellen dat er geen sprake is van een rechtsgeldige koopovereenkomst?

Ja. Het verzenden van een e-mail waarin de koop wordt bevestigd wordt niet gezien als een ondertekende koopovereenkomst.

3. Kan een particuliere koper de particuliere verkoper dwingen om zijn medewerking te verlenen aan het opmaken en het ondertekenen van de koopovereenkomst ná mondelinge overeenstemming?

Nee. Zie ook het antwoord op vraag 1.

4. Den Hollander Vastgoed Wonen heeft een concept van de koopovereenkomst verzonden. Kan de particuliere verkoper zich dan nog steeds op het standpunt stellen dat er geen sprake is van een rechtsgeldige koopovereenkomst?

Ja. Het verzenden van een concept van de koopovereenkomst wordt eveneens niet gezien als een ondertekende koopovereenkomst.

5. Wat moeten wij als NVM-makelaar doen als er sprake is van mondelinge overeenstemming tussen een particuliere verkoper en een particuliere koper en er een nieuwe bieding wordt gedaan door één of meerdere nieuwe gegadigden?

Wij moeten dan onze opdrachtgever op de hoogte te stellen van het nieuwe bod van de nieuwe gegadigde. Daarnaast wijzen wij de verkoper op het schriftelijkheidsvereiste en bespreken wij met de verkoper de mogelijkheden op welke wijze op het bod van de nieuwe gegadigde wordt gereageerd. Wij informeren de nieuwe gegadigde (n) dat er al een mondelinge overeenstemming is met een andere partij en dat wij de verkoper de volgende keuzes zullen voorleggen;

- a. De particuliere verkoper zet zijn handtekening onder de koopovereenkomst met de eerste particuliere koper en gaat niet in op het bod van de nieuwe gegadigde (n).
- b. Wij stellen de eerste particuliere koper op de hoogte van het feit dat er een nieuwe gegadigde is die een bieding heeft uitgebracht. Over de hoogte en de voorwaarden van het voorstel van de nieuwe gegadigde (n) worden aan de eerste particuliere koper geen mededelingen gedaan. Vervolgens geeft verkoper de eerste koper en de nieuwe gegadigde(n) de gelegenheid om een nieuw bod uit te brengen binnen een nader te bepalen termijn. Wij noemen dat een besloten inschrijving. Indien daartoe aanleiding bestaat, heeft de

verkoper de vrijheid de gegadigden voor een tweede of derde besloten inschrijving uit te nodigen. Daarna beslist verkoper welk bod hij accepteert dan wel met welke partij hij verder in onderhandeling treedt. Mocht daarna toch een andere bieding weer uitgebracht worden door een andere partij, dan heeft de verkoper wederom de keuze tussen a,b of c.

- c. Verkoper neemt afscheid van de eerste koper. Vervolgens treedt verkoper in onderhandeling met de nieuwe gegadigde dan wel accepteert het bod van de nieuwe gegadigde.
- d. De opdrachtgever besluit anders dan a,b of c.

De opdrachtgever beslist zelf welke keuze hij maakt. Wij maken aan alle partijen mondeling of schriftelijke kenbaar voor welke optie de verkoper kiest.

Overig

Alle mogelijke genoemde suggesties in de brochure en door de makelaar eventueel nader mondeling toegelicht ter verbetering van de woning zijn slechts suggesties en zijn niet onderzocht op juridische, bouwtechnische of andere mogelijkheden en beperkingen. De koper zal zelf dit onderzoek dienen te verrichten.

De koopovereenkomst zal door de gekozen notaris samengesteld worden. De kosten hiervan worden door de koper betaald.

Bij woningen ouder dan 40 jaar wordt de volgende clause opgenomen in de koopovereenkomst; Het gekochte is thans in gebruik als woning. Het gekochte bezit de eigenschappen die voor een normaal gebruik als woonhuis nodig zijn. Het gekochte betreft een oudere woning die is gebouwd dan wel verbouwd met de destijds gebruikelijke materialen; verkoper staat niet in voor de staat van het gebouw, in het bijzonder wat betreft leidingen, lozingen, daken en eventuele technische installaties alsmede gebruikte materialen ook voor zover die een belemmering zouden zijn voor het normaal gebruik van het gekochte. De zich in het gekochte bevindende technische installaties en aan- en afvoerleidingen en bedradingen functioneren vandaag naar behoren en het gebruik daarvan is door de daartoe bevoegde instanties niet op enigerlei wijze beperkt.

Voor woningen met een bouwjaar voor 2005 wordt de volgende bepaling in de koopovereenkomst opgenomen indien de verkoper niet bekend is met de aanwezigheid van asbest; het is verkoper niet bekend dat zich in het gekochte asbesthoudende of andere voor de gezondheid schadelijke materialen bevinden. Gezien de leeftijd van het gekochte kunnen in het gekochte wel asbesthoudende stoffen aanwezig zijn. Bij eventuele verwijdering van asbesthoudende materialen moeten op grond van milieuwetgeving speciale maatregelen worden genomen. Koper is hiermee bekend en vrijwaart verkoper voor alle aansprakelijkheid die uit de aanwezigheid van enig asbest in het gekochte kan voortvloeien.

Ten aanzien van erfdienstbaarheden worden de volgende bepalingen in de koopovereenkomst opgenomen;

Aan deze overeenkomst is een kopie van de laatste akten van levering gehecht waaruit erfdienstbaarheden dan wel kwalitatieve verplichtingen en/of kettingbedingen blijken. Verkoper heeft koper erop gewezen dat erfdienstbaarheden, kwalitatieve verplichtingen en/of kettingbedingen kunnen voortvloeien uit eerdere akten dan hiervoor vermeld. Verkoper verklaart dat hem geen andere erfdienstbaarheden bekend zijn dan vermeld in de laatste akte van levering.

Koper is ermee bekend dat het gekochte belast kan zijn met erfdienstbaarheden, kwalitatieve verplichtingen en/of kettingbedingen die niet uit de laatste akte van levering blijken. Hij ziet af van het verrichten van een erfdienstbaarhedenonderzoek bij het kadaster. Hij aanvaardt hiermee het risico van het bestaan van erfdienstbaarheden, kwalitatieve verplichtingen en/of kettingbedingen anders dan in de laatste akte van levering vermeld en anders dan bekend bij verkoper.

De particuliere koper heeft na ontvangstneming van de door koper en verkoper ondertekende koopovereenkomst van een woning het recht gedurende drie dagen de koop te ontbinden. Deze ontbinding dient te geschieden door middel van een aangetekend schrijven met bericht van ontvangst aan de in de koopovereenkomst vermelde notaris.

Ter bescherming van zijn rechten heeft de koper de mogelijkheid de koopovereenkomst in te laten schrijven in de openbare registers van het kadaster. Eventuele kosten die hierbij gemaakt dienen te worden, zijn voor rekening van koper.

Tot zekerheid voor de nakoming van zijn verplichtingen is koper verplicht uiterlijk op een door de verkoper te bepalen datum bij de notaris, waar de notarie le akte tot levering zal worden verleden, als waarborgsom/ bankgarantie een bedrag zijnde 10 % van de koopprijs te storten. Bij niet nakoming is de koper na acht dagen na een ingebrekestelling in verzuim en zal voor elke dag na de in de ingebrekestelling genoemde datum tot aan de dag van nakoming een onmiddellijke opeisbare boete verschuldigd zijn van drie promille van de koopprijs.

Deze informatie is geheel vrijblijvend en wordt aan meerdere belangstellenden verstrekt. Deze informatie is met de nodige zorgvuldigheid samengesteld en uit ons inziens betrouwbare bron afkomstig. Er wordt echter geen enkele

aansprakelijkheid aanvaard voor enige onvolledigheid, onjuistheid of anderszins, dan wel de gevolgen daarvan.

Alle opgegeven maten en oppervlakten zijn indicatief. Alle maten zijn circa maten en zijn niet gemeten conform de meetinstructie. Mocht er wel gemeten zijn conform de meetinstructie, dan gelden de volgende bepalingen: de meetinstructie is gebaseerd op de NEN2580. De meetinstructie is bedoeld om een meer eenduidige manier van meten toe te passen voor het geven van een indicatie van de gebruiksoppervlakte. De meetinstructie sluit verschillen in meetuitkomsten niet volledig uit door bijvoorbeeld interpretatieverschillen, afrondingen of beperkingen bij het uitvoeren van de meting. Ten aanzien van de juistheid hiervan kunnen wij echter geen enkele aansprakelijkheid aanvaarden, en er kunnen derhalve geen rechten aan worden verleend.

De vermelde informatie is van algemene aard en is niet meer dan een uitnodiging om in onderhandeling te treden. Op alle aan ons verleende opdrachten en door ons verrichte diensten zijn van toepassing de algemene voorwaarden van Den Hollander Vastgoed Wonen b.v, waarin een beperking van de aansprakelijkheid is opgenomen. Op eerste verzoek worden deze kosteloos verstrekt.

Voorts behouden wij het recht voor dat onze opdrachtgever zijn goedkeuring dient te verlenen aan een mogelijke transactie met de ontvanger van deze informatie.